


Схема расположения панелей стен 1-го этажа

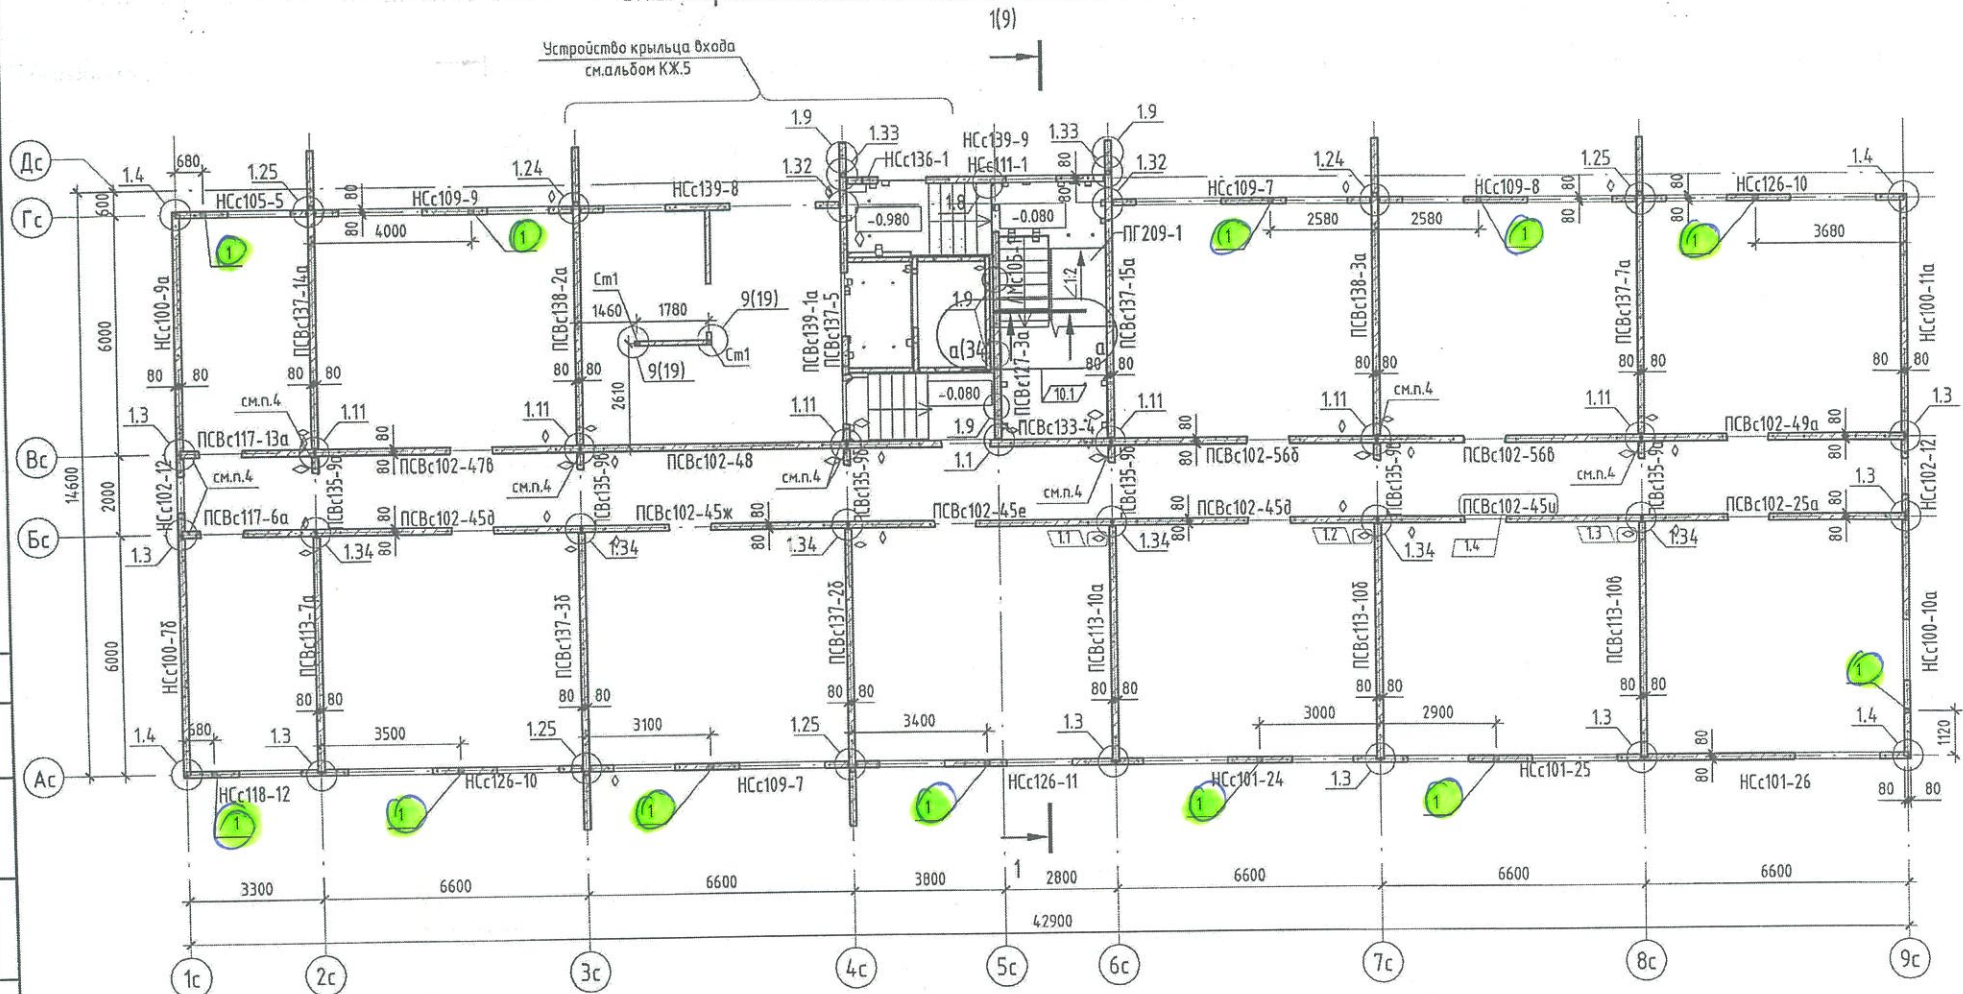

Ведомость отверстий 1 этаж

◊ - знак ориентации панели при монтаже.

№ отв.	Размер, мм	Отметка низа, м	Назначение
1	Ø 160	+1930	ОВ

отметка низа отверстия дана от уровня чистого пола

3. Отверстия Ø140 выполнить по месту установкой алмазного бурения.

4. Армирование горизонтальных простенков выполнить согласно п.6 СДС2010/15с.0-1-ТТс сетками С6.19.

Расход см. спецификацию на л. 30.

5. Конструкция лестничной клетки см. л. 8.

6. План шахты лифта см. л. 14.


7. Спецификацию изделий и монтажных элементов см. лист 21.29.

1. Монтажные узлы см. альбомы 2010/15с.0-1-Ук.
2. Внутренние и наружные стеновые панели устанавливать на цементно-песчаный раствор М200, внутренние стеновые панели в зоне лоджий с гидроизоляционной добавкой "Кальматрон".

					2024	6905 - КЖ.1
10	1	Изм.	863-25	29.07.25		
1	4	зам.	540-24	26.04		
Изм.	Кол.уч.	Лист	№ док.	Подп.	Дата	Кемеровская область - Кузбасс, Ташагольский район, пгт. Шерезеш, жилой район «Шория-Град». Жилой дом № 5 с пристроенной подземной автостоянкой
Разработал	Черепанов					Жилой дом №5
Проверил	Иванова					
Рук. группы	Краснова					
Гл. спец	Черникова					
Н. контр						
						Схема расположения панелей стен 1-го этажа
						000 ПИ "Кузбассгорпроект"

Формат А3А

Схема расположения панелей стен с 2-го по 5-ый этаж

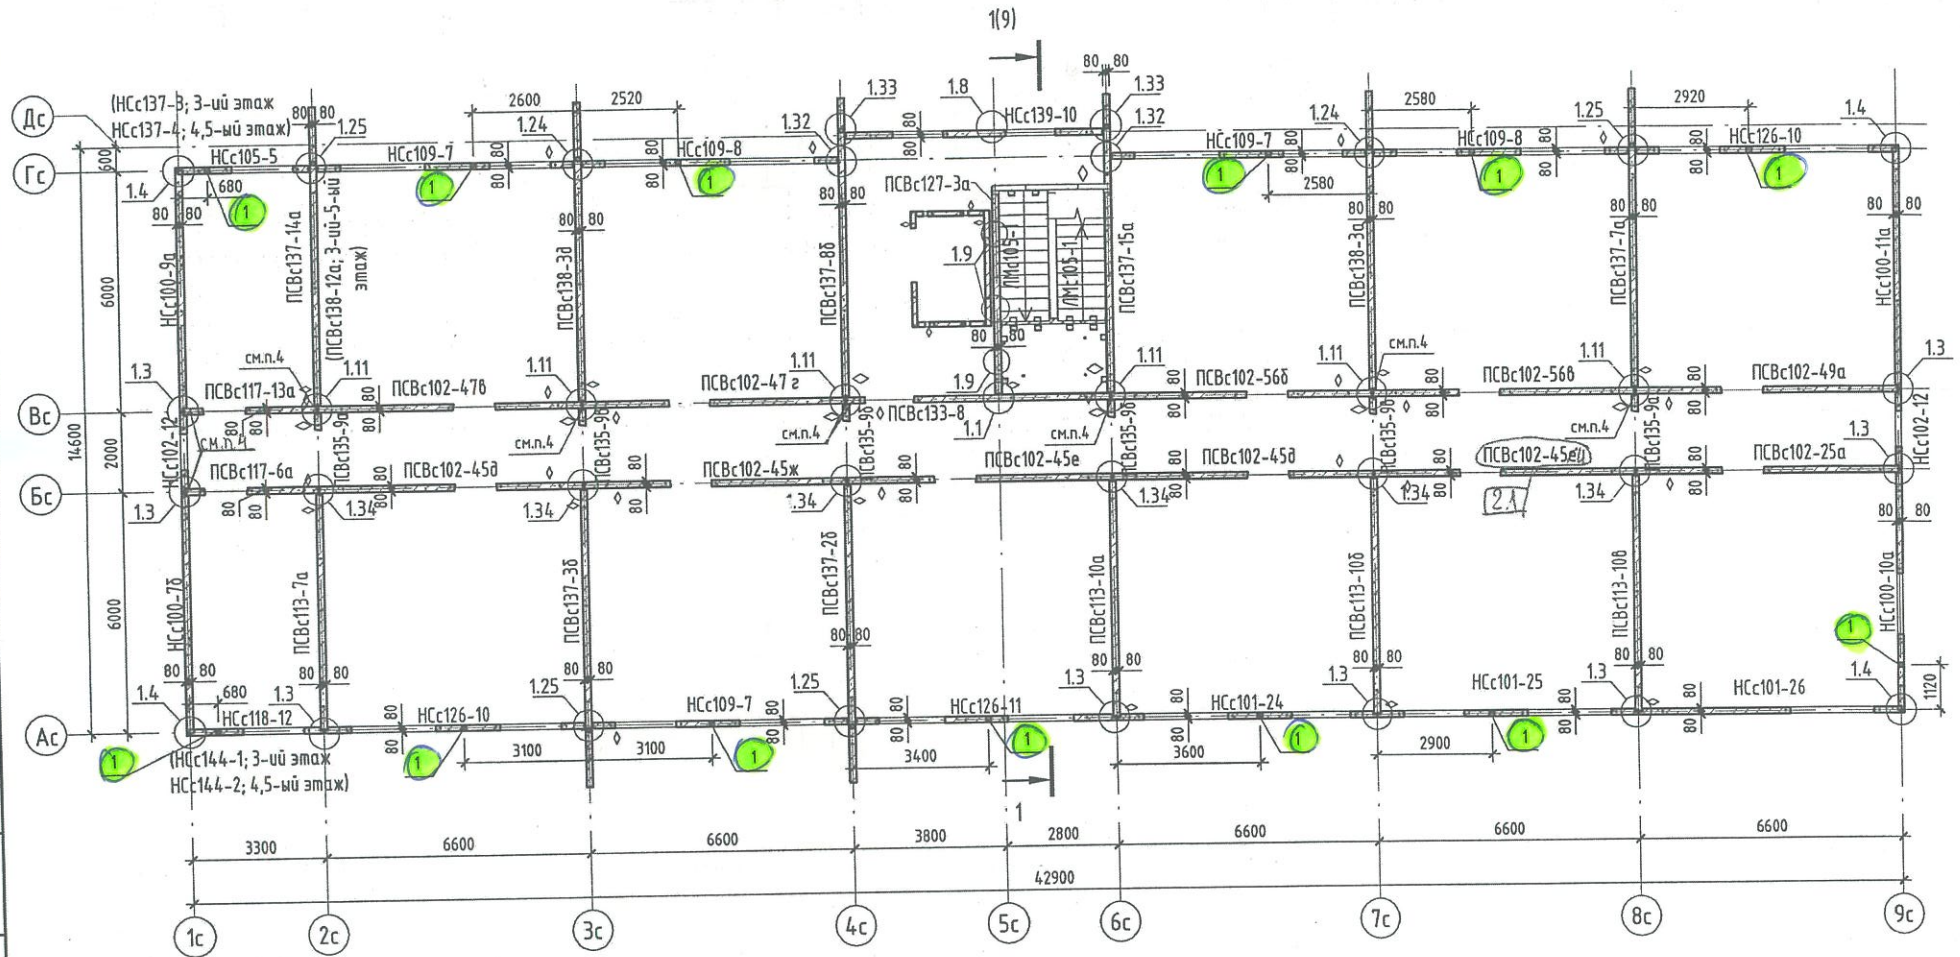

Ведомость отверстий с 2-го по 5-ый этаж

№ отв.	Размер, мм	Отметка низа, м	Назначение
1	Ø 140	+19.30	ов

отметка низа отверстия дана от уровня чистого пола

◇ - знак ориентации панели при монтаже.


1. Монтажные узлы см. альбомы 2010/15с.0-1-У1с,
2. Внутренние и наружные стеновые панели устанавливать на цементно-песчаный раствор М200.
3. Общие указания см. лист 2.
4. Армирование горизонтальных простенков выполнить согласно п.6 СДС2010/15с.0-1-ТТс сетками Сб.19. Расход см. спецификацию на л. 29.
5. Спецификацию изделий и монтажных элементов см. л.21...29

					2024	6905 - КЖ.1			
						Кемеровская область - Кузбасс, Таштагольский район, пгт. Шерезеш, жилой район «Шория-Град». Жилой дом № 5 с пристроенной подземной автостоянкой			
2	1	24.11.2024	567-24	Иванова	03.05	Жилой дом №5	Стадия	Лист	Листов
Изм.	Колуч.	Лист	№ док.	Подп.	Дата		Р	3	
Разработал	Черепанов								
Проверил	Иванова								
Рук. группы	Краснова								
Гл. спец	Черникова					Схема расположения панелей стен с 2-го по 5-ый этаж	000 ПИ		
Н. контр	Шалашова						"Кузбассгорпроект"		

Формат А3А

Схема расположения панелей стен 6-го этажа

1(9)

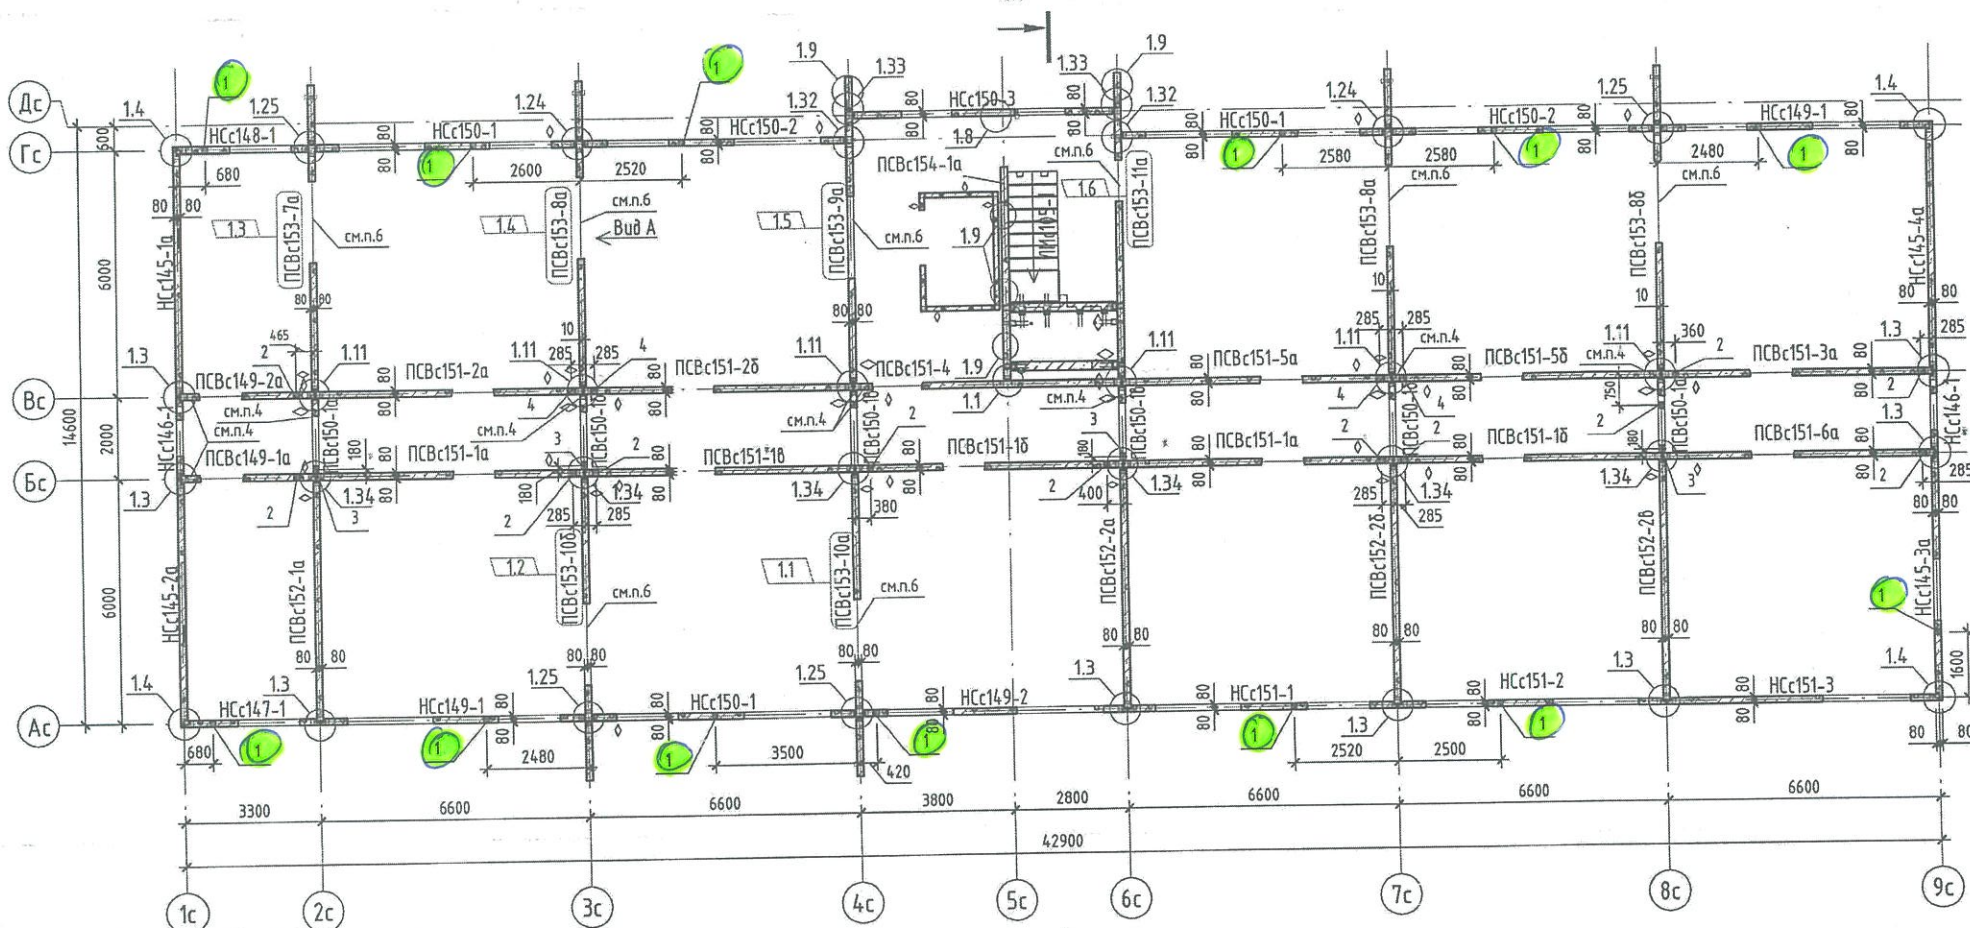

Ведомость отверстий 6-го этажа

1

№ отб.	Размер, мм	Отметка низа, м	Назначение
1	Ø 140	+1930	ОВ
отметка низа отверстия дана от уровня чистого пола			
Ведомость отверстий 6-го этажа ВК			
№ отб.	Размер, мм	Отметка низа, м	Назначение
2	Ø 150	+17.750	ВК
3	Ø 200	+17.750	ВК
4	Ø 150	+17.950	ВК
отметка низа отверстия дана от отм. 0.000			

1. Монтажные узлы см. альбомы 2010/15.0-1-У1с,

2. Внутренние и наружные стеновые панели устанавливать на цементно-песчаный раствор М200.

3. Общие указания см. лист 2.

4. Армирование горизонтальных простенков выполнить согласно п.6 СДС2010/15.0-1-ТТс сетками С6.19. Расход см. спецификацию на л. 29.

5. Спецификацию изделий и монтажных элементов см. л.21...29

6. Узел заделки проема см.л.31, 32

					2024	6905 – КЖ.1			
5	-	зам.	743-24		03.06.	Кемеровская область – Кузбасс, Таштагольский район, пгт. Шерегеш, жилой район «Шория-Град». Жилой дом № 5 с пристроенной подземной автостоянкой			
1	6	зам.	540-24		26.04				
Изм.	Кол.уч.	Лист	№ док.	Подп.	Дата				
Разработал	Черепанов					Жилой дом №5	Стадия	Лист	Листов
Проверил	Иванова						Р	4	
Рук. группы	Краснова					Схема расположения панелей стен 6-го этажа	ООО ПИ "Кузбассгорпроект"		
Гл. спец	Черникова								
Н. контр	Шалашова								