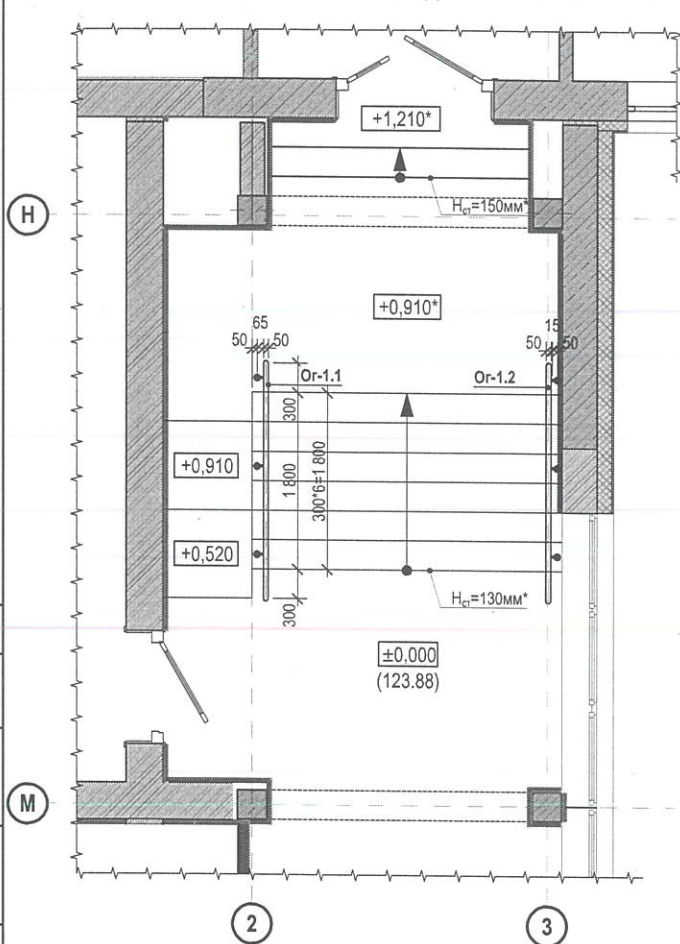


[illegible]

Architectural section drawing showing structural details and elevations. Key features include:

- Roof structure with a slope of 1:10.
- Floor level at $+1.380$.
- Platform labeled "Подъемная платформа БК350" at ± 0.000 (123.88).
- Base level at $+0.552$.
- Dimensions: Total height 3000 , platform height 2700 , base width 138 mm.
- Grid lines: H, M, 11, 12, 13.

[illegible]

Поз.	Обозначение	Наименование	Кол.	Масса ед., кг	Примечание
ОГРАЖДЕНИЕ Ог-1.1 (Ог-1.2 зеркально)			2 шт.		
1.1	ГОСТ 9941-2022	Поручень, труба 40x2,0	5,86 п.м.		11,72 п.м.
1.2	то же	Стойка Ст-1, труба 50x2,0, L=940 мм	2 шт.		4 шт.
1.3	то же	Стойка Ст-2, труба 50x2,0, L=875 мм	1 шт.		2 шт.
1.4	то же	Держатель, труба 16x1,5, L=130 мм	6 шт.		12 шт.
1.5		Декоративная накладка - коплан стойки из нержавеющей стали, d внутр. = 40 мм	3 шт.		6 шт.
1.6		Декоративная накладка основному стойки из нержавеющей стали, d внутр. = 50 мм	3 шт.		6 шт.
1.7		Станок крепежный металлический с распорным анкером	3 шт.		6 шт.
ОГРАЖДЕНИЕ Ог-2			1 шт.		
2.1	ГОСТ 9941-2022	Поручень, труба 40x2,0	7,88 п.м.		
2.2	то же	Стойка Ст-1, труба 50x2,0, L=940 мм	3 шт.		
2.3	то же	Стойка Ст-2, труба 50x2,0, L=875 мм	1 шт.		
2.4	то же	Держатель, труба 16x1,5, L=130 мм	8 шт.		
2.5		Декоративная накладка - коплан стойки из нержавеющей стали, d внутр. = 40 мм	4 шт.		
2.6		Декоративная накладка основному стойки из нержавеющей стали, d внутр. = 50 мм	4 шт.		
2.7		Станок крепежный металлический с распорным анкером	4 шт.		

1. Ограждение выполнить из проката нержавеющей стали.
2. Высота ограждения принята 0,9 м с устройством поручней на высоте 0,9 и 0,7 м.
3. Крепления ограждения должны обеспечивать восприятие нагрузок на них не менее 0,3 кН/м.
4. Крепления выполнить анкерными болтами; установку болтов вести в соответствии с требованиями "Пособие по проектированию анкеров болтов для крепления строительных конструкций и оборудования".
5. Рабочие чертежи изделий, узлы крепления выполняются по альбому технических решений завода-изготовителя ограждений
6. Размеры на схемах ограждений указаны по осям элементов. Размеры уточнить по факту.
7. Количество ограждений в осях 2-3/М-Н - 2 шт., в осях 11-12/М-Н - 1 шт.
8. Узел А (крепление стойки ограждения) - см. лист 47.

					2023	01.03.0012.22 - AC Выполнение работ по капитальному ремонту КузГТУ: Здание столовой КузГТУ (вставка), расположенное по адресу г. Кемерово, ул. Мичурина, 57; Общежитие № 3 КузГТУ, расположенное по адресу г. Кемерово, ул. Мичурина, 55; Общежитие № 4 КузГТУ, расположенное по адресу г. Кемерово, ул. Мичурина, 57. III ЭТАП: Вставка
5	-	Зам.	-		10.11.25	
Изм.	Копуч.	Лист	№Док.	Подпись	Дата	
ГИП	Кулапина					
Разработал	Троханов					
Проверил	Бывалец					
Н. Контр.	Рыбина					
Схема ограждения в осях 2-3/М-Н и 11-12/М-Н						КУЗБАСС ПРОЕКТ ПРОЕКТИРОВАНИЕ ИНСТИТУТ
Колоравел						Формат А4 (297х630)

В производство работ

Проректор по капитальному
строительству и модернизации
А.В. Фаломкин
«12» 11 2025 г.

СОГЛАСОВАНО

Взам. инв. №

Подп. и дата

Инв. № подл.

СПЕЦИФИКАЦИЯ ЭЛЕМЕНТОВ ПОРУЧНЕЙ ПО ОСЯМ 2/Н И 12/Н

Поз.	Обозначение	Наименование	Кол.	Масса ед., кг	Примечание
ОГРАЖДЕНИЕ Or-3			1 шт.		
3.1	ГОСТ 9941-2022	Поручень, труба 40x2,0	7,34 п.м.		
3.2	то же	Стойка Ст-1, труба 50x2,0, L=940 мм	3 шт.		
3.3	то же	Стойка Ст-2, труба 50x2,0, L=875 мм	1 шт.		
3.4	то же	Держатель, труба 16x1,5, L=130 мм	8 шт.		
3.5		Декоративная накладка - коппак стойки из нержавеющей стали, d внутр. = 40 мм	4 шт.		
3.6		Декоративная накладка на основном стойки из нержавеющей стали, d внутр. = 50 мм	4 шт.		
3.7		Стакан крепежный металлический с распорным анкером	4 шт.		
3.8		Прут экрана, труба 16x1,5, L=2680 мм	3 шт.		
ОГРАЖДЕНИЕ Or-4			1 шт.		
4.1	ГОСТ 9941-2022	Поручень, труба 40x2,0	6,83 п.м.		
4.2	то же	Стойка Ст-1, труба 50x2,0, L=940 мм	3 шт.		
4.3	то же	Стойка Ст-2, труба 50x2,0, L=875 мм	1 шт.		
4.4	то же	Держатель, труба 16x1,5, L=130 мм	8 шт.		
4.5		Декоративная накладка - коппак стойки из нержавеющей стали, d внутр. = 40 мм	4 шт.		
4.6		Декоративная накладка на основном стойки из нержавеющей стали, d внутр. = 50 мм	4 шт.		
4.7		Стакан крепежный металлический с распорным анкером	4 шт.		
4.8		Прут экрана, труба 16x1,5, L=2675 мм	3 шт.		
ОГРАЖДЕНИЕ Or-5			1 шт.		
5.1	ГОСТ 9941-2022	Поручень, труба 40x2,0	4,33 п.м.		
5.2	то же	Стойка Ст-1, труба 50x2,0, L=875 мм	2 шт.		
5.3	то же	Держатель, труба 16x1,5, L=130 мм	4 шт.		
5.4		Декоративная накладка - коппак стойки из нержавеющей стали, d внутр. = 40 мм	2 шт.		
5.5		Декоративная накладка на основном стойки из нержавеющей стали, d внутр. = 50 мм	2 шт.		
5.6		Стакан крепежный металлический с распорным анкером	2 шт.		
5.7		Прут экрана, труба 16x1,5, L=2100 мм	3 шт.		


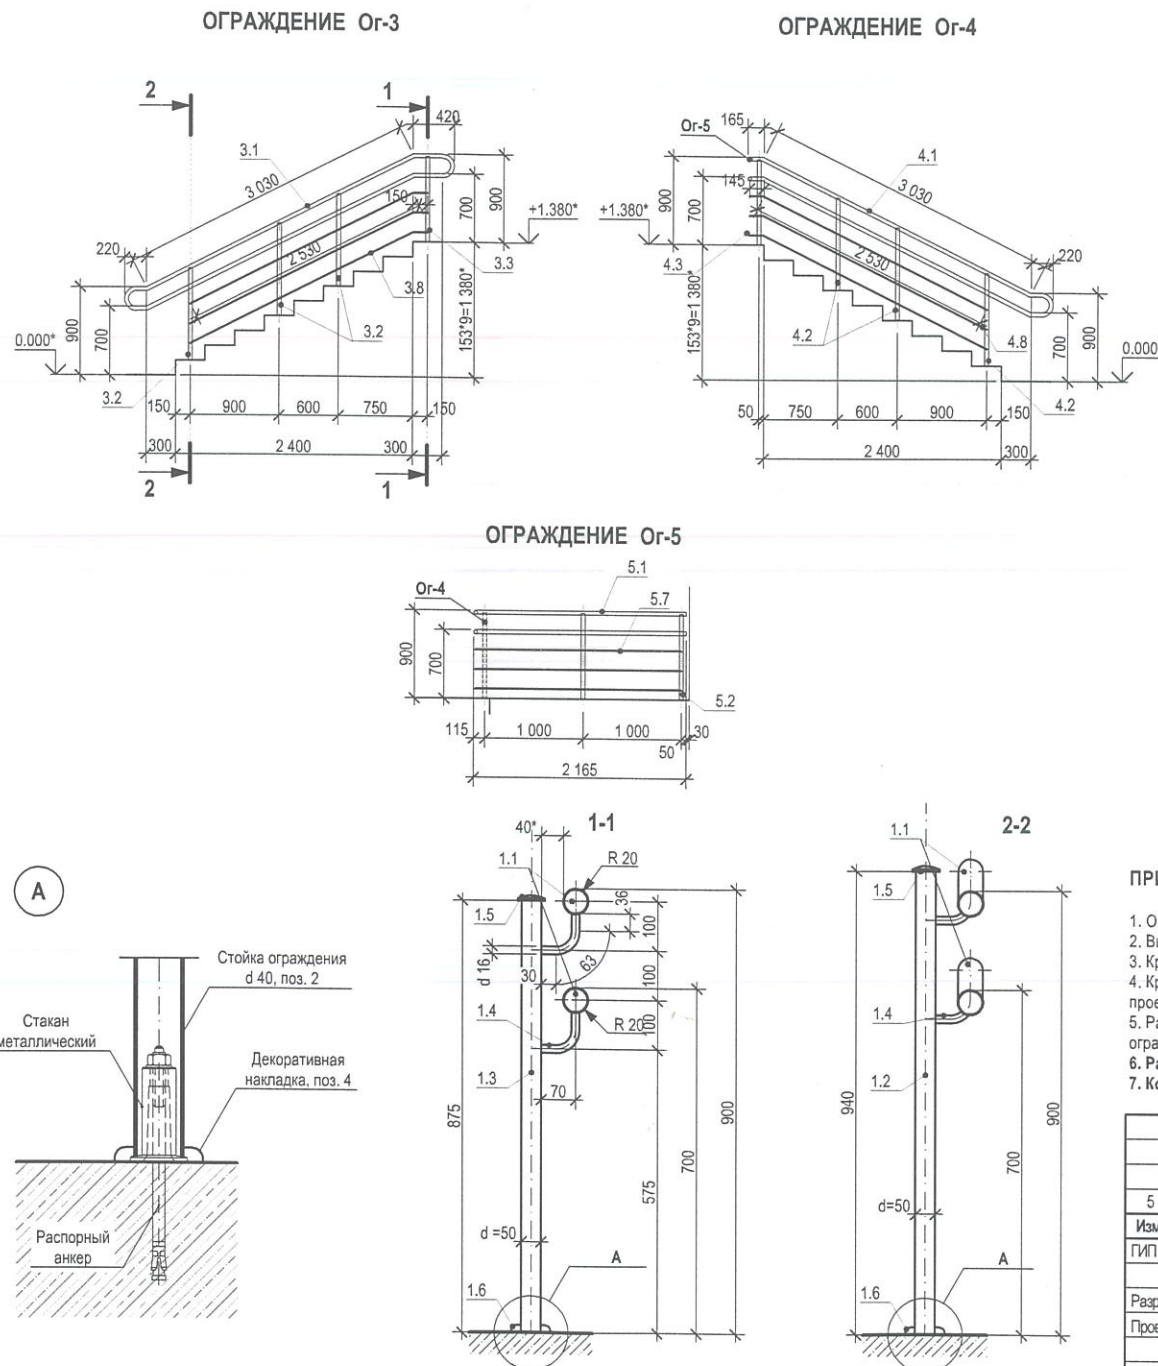


Схема ограждения в осях 13-14/М-Н

СХЕМА РАСПОЛОЖЕНИЯ ОГРАЖДЕНИЯ В ОСЯХ 13-14/М-Н

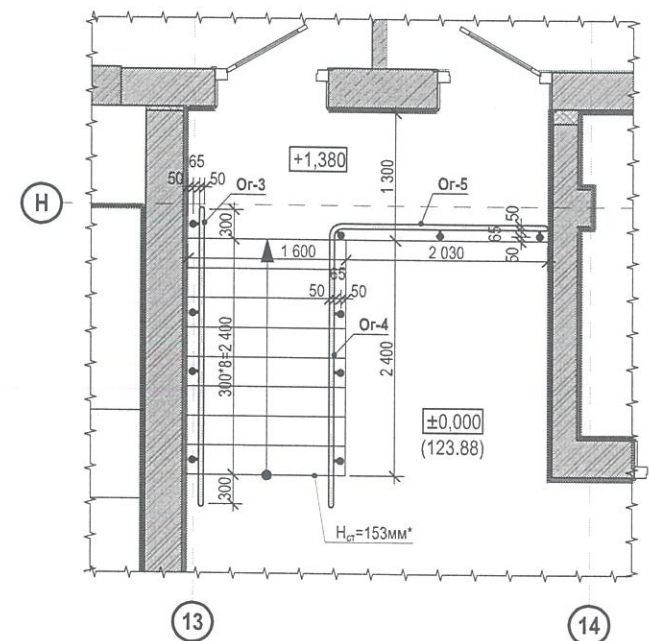

ПРИМЕЧАНИЯ:

- Ограждение выполнить из проката нержавеющей стали.
- Высота ограждения принята 0,9 м с устройством поручней на высоте 0,9 и 0,7 м.
- Крепления ограждения должны обеспечивать восприятие нагрузок на них не менее 0,3 кН/м.
- Крепления выполнить анкерными болтами; установку болтов вести в соответствии с требованиями "Пособие по проектированию анкерных болтов для крепления строительных конструкций и оборудования".
- Рабочие чертежи изделий, узлы крепления выполняются по альбому технических решений завода-изготовителя ограждений.
- Размеры на схемах ограждений указаны по осям элементов. Размеры уточнить по факту.
- Количество ограждений в осях 13-14/М-Н - 3 шт.

					2023	01.03.0012.22 - АС		
						Выполнение работ по капитальному ремонту КузГТУ: Здание столовой КузГТУ (вставка), расположенное по адресу г. Кемерово, ул. Миклукина, 57; Общежитие № 3 КузГТУ, расположенное по адресу г. Кемерово, ул. Миклукина, 55; Общежитие № 4 КузГТУ, расположенное по адресу г. Кемерово, ул. Миклукина, 57.		
5	-	Зам.	-	Ю.И.25	10.11.25	III ЭТАП. Вставка		
Изм.	Колуч.	Лист	№ Док.	Подпись	Дата			
ГИП	Кулагина							
Разработал	Трюханов							
Проверил	Бывалец							
Н. Контр.	Рыбина							
Схема ограждения в осях 2-3/М-Н и 11-12/М-Н						Стадия	Лист	Листов
						Р	47	

Копировал

Формат А4х3 (297х630)

В производство работ

Директор по капитальному
строительству и модернизации
А.В. Фаломкин
« 12 » 11 2025 г.