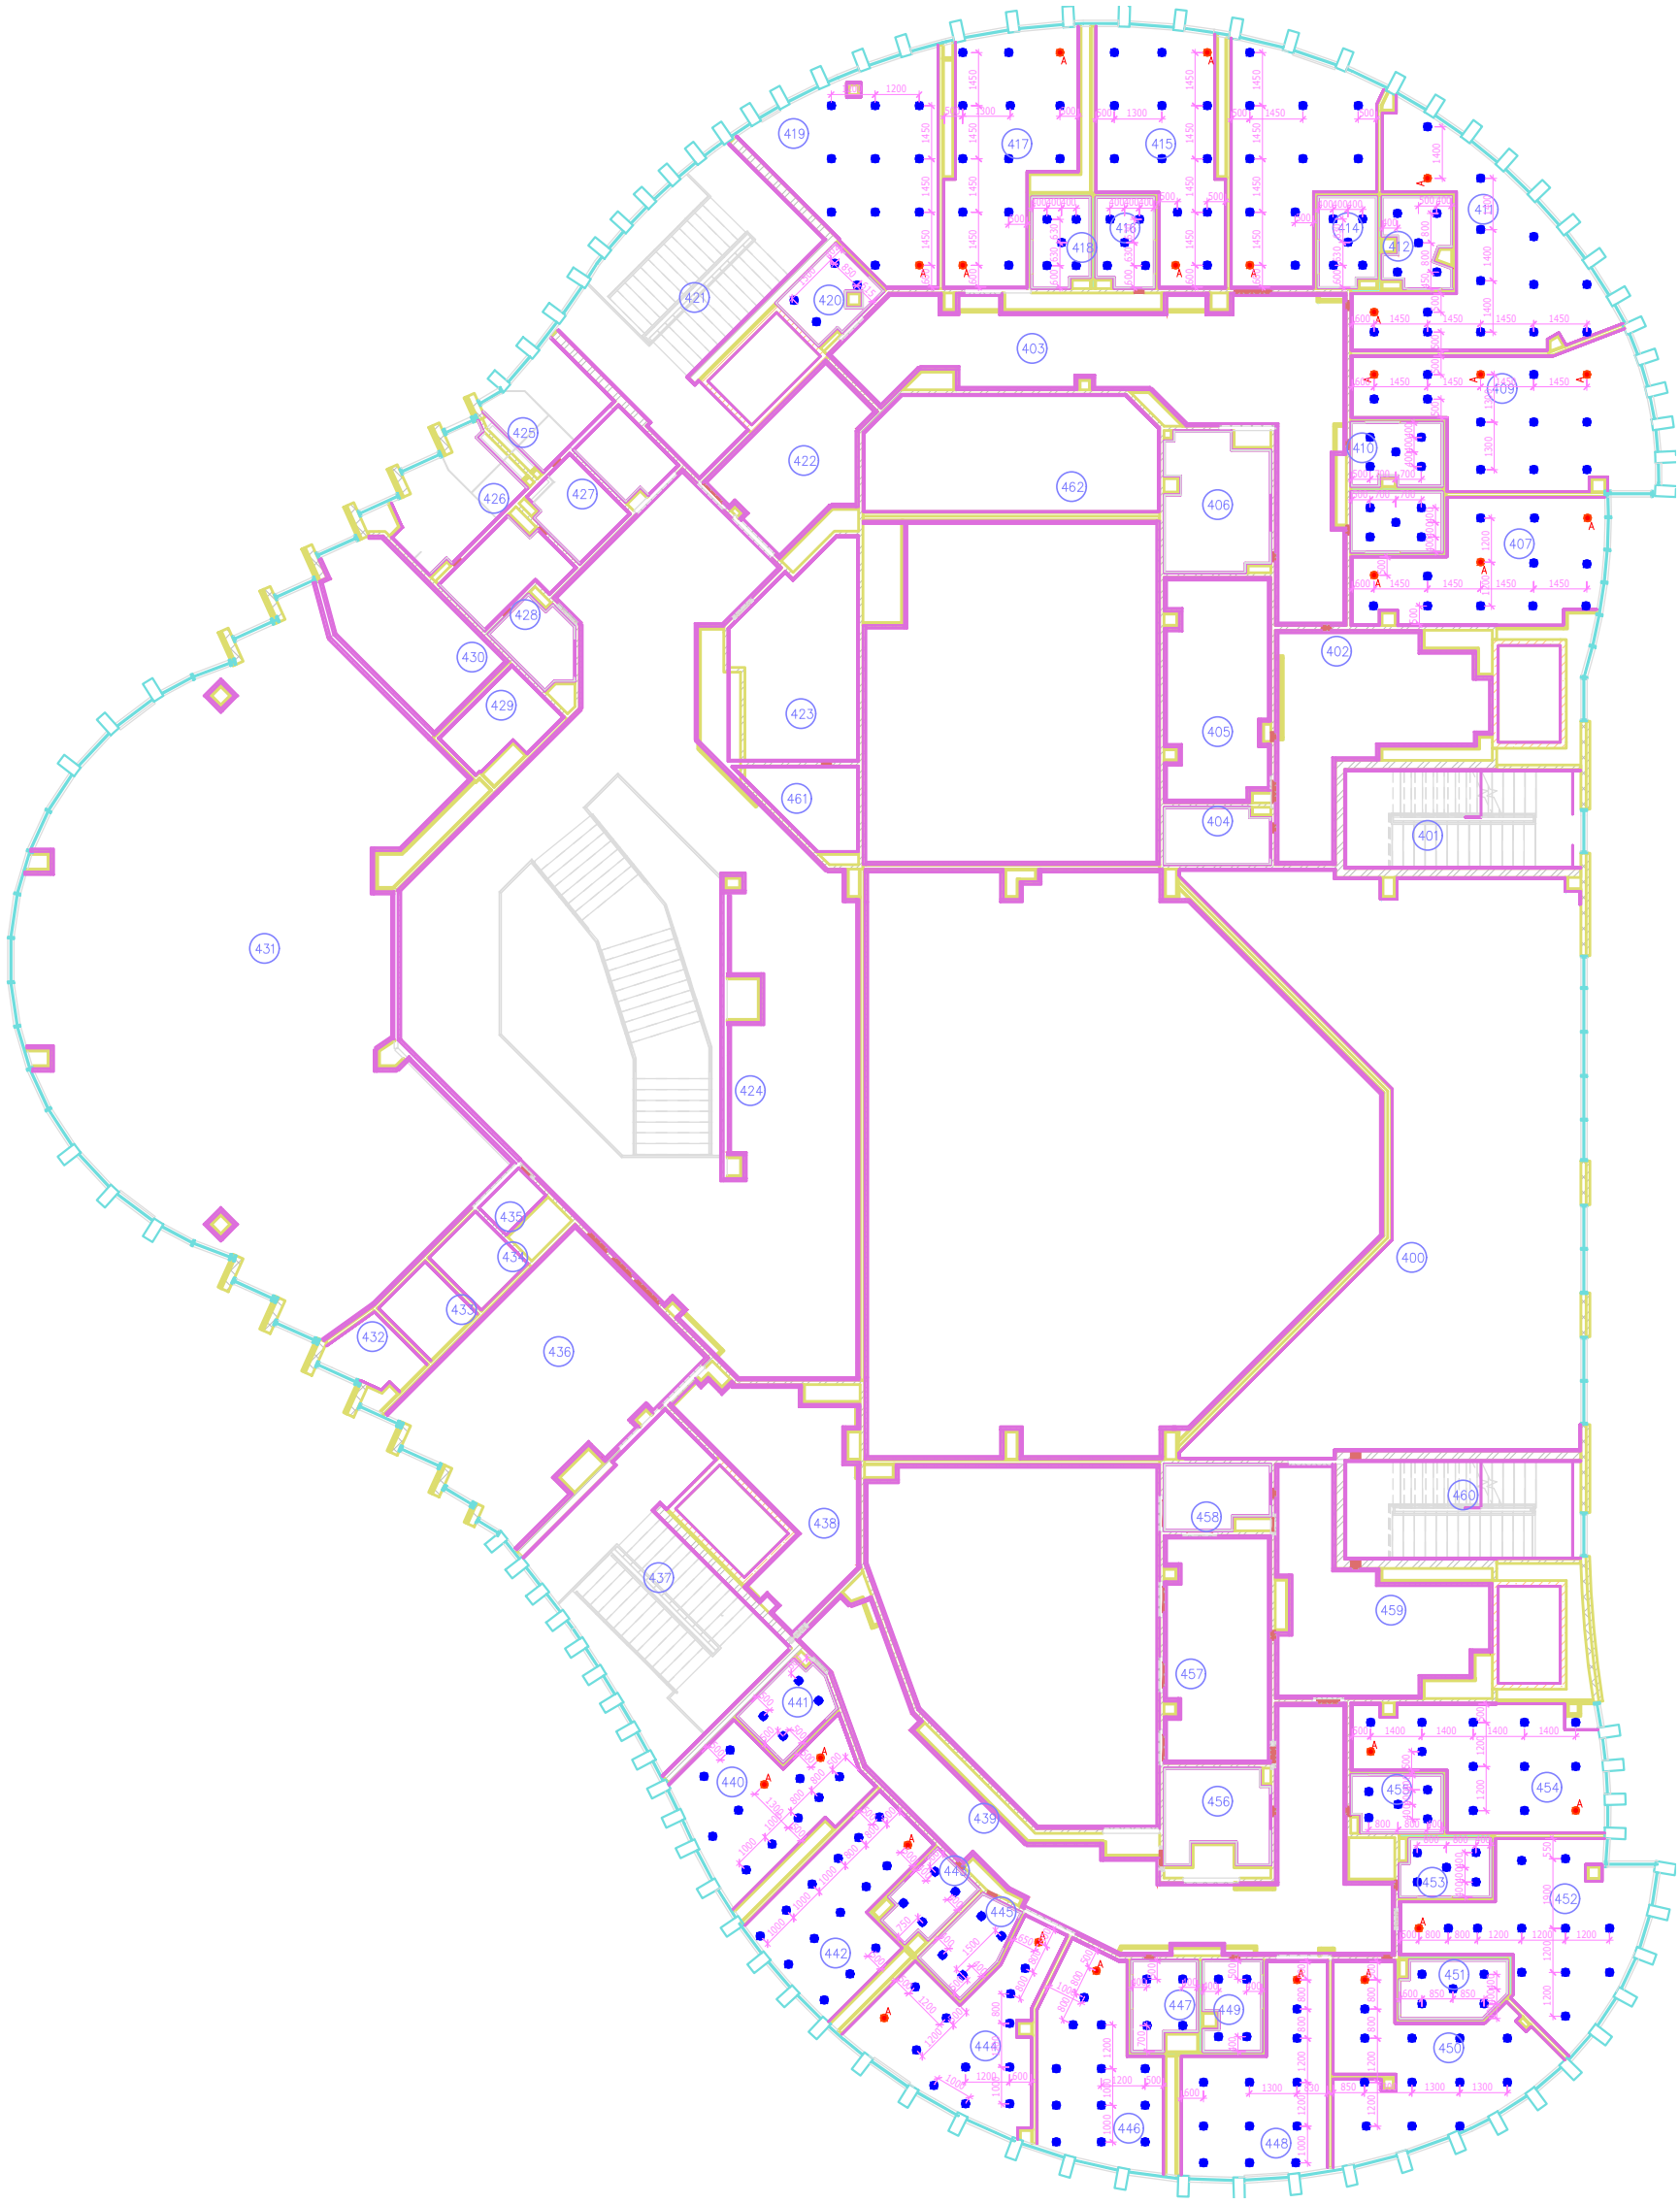

Согласовано

Взам.инв.№

Подп. дата

Инв.№подл.

Изм.	Кол.уч.	Лист	№док.	Подп.	Дата	697130-Задание			
						"Школа218" Кемерово			
Разработал		Сергеев			08.2026	Внутреннее электроосвещение	Стадия	Лист	Листов
							Р	2	
Н.контр.		Лаюрова			08.2026				
ГИП		Шапорев			08.2026	План 4 этажа. Задание на организацию закладных деталей для светильников	ООО "ДИТ"		

Формат А1К