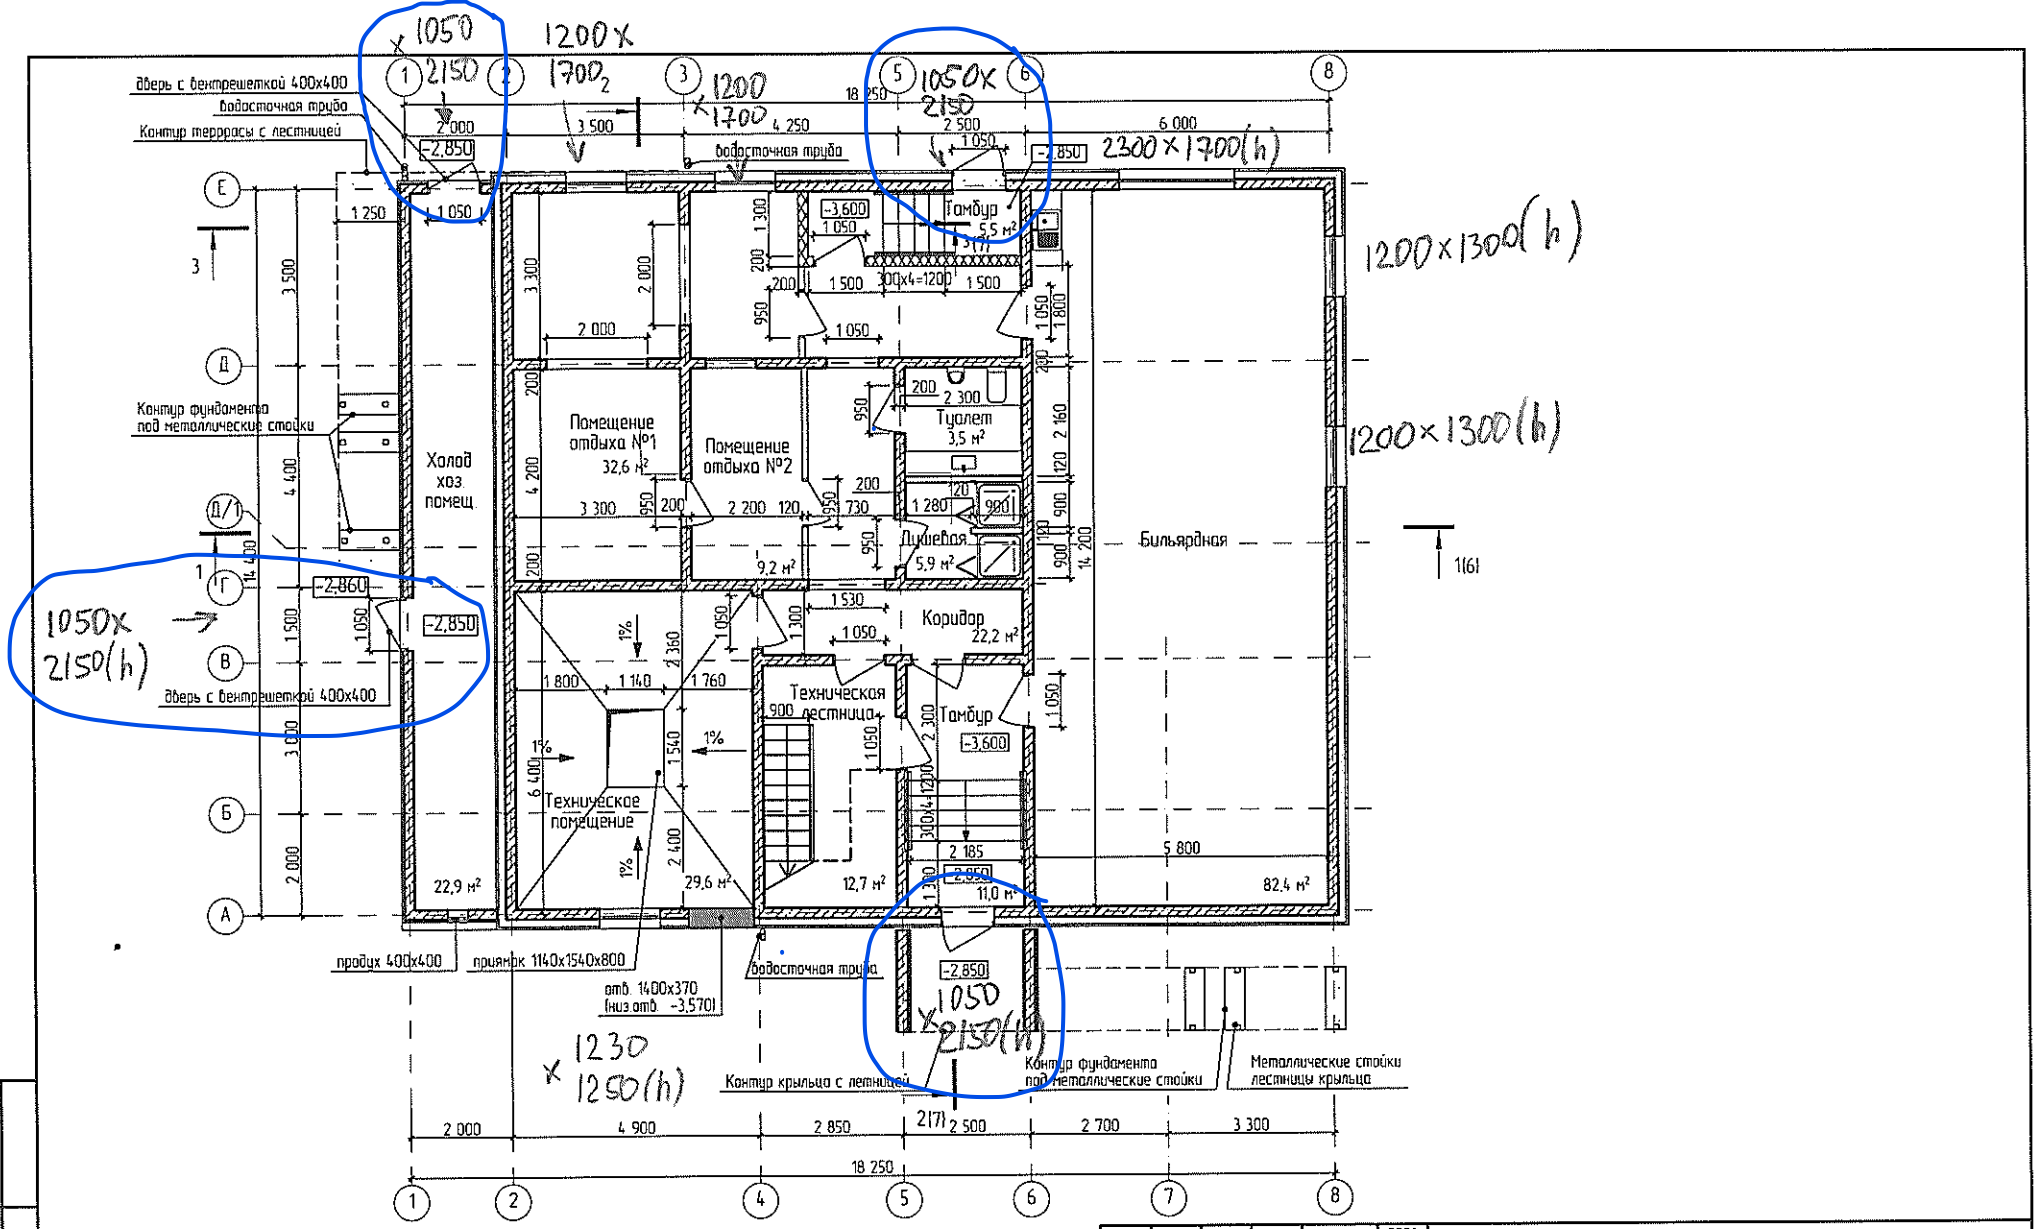

						2026	6981/1-АР
3	–	зам	1144-26			29.09.26	Баня, расположенная в северо-восточной части участка ТРК «Алтын Шор»
2	–	зам	1111-26			22.09.26	
Изм.	Колуч.	Лист	№док.	Подп.	Дата		
Разраб.		Коцева					Стадия: П; Лист: 2; Листов:
Проверил		Гайфулин					
Рук. гр.		Гайфулин					
Гл. спец.		Коцева					
Н.контроль		Кривопалов					План цокольного этажа. М 1:110
							ООО ПИ "Кузбассгорпроект"

Взамен инв. N | Подпись и дата | Инв. N подл.