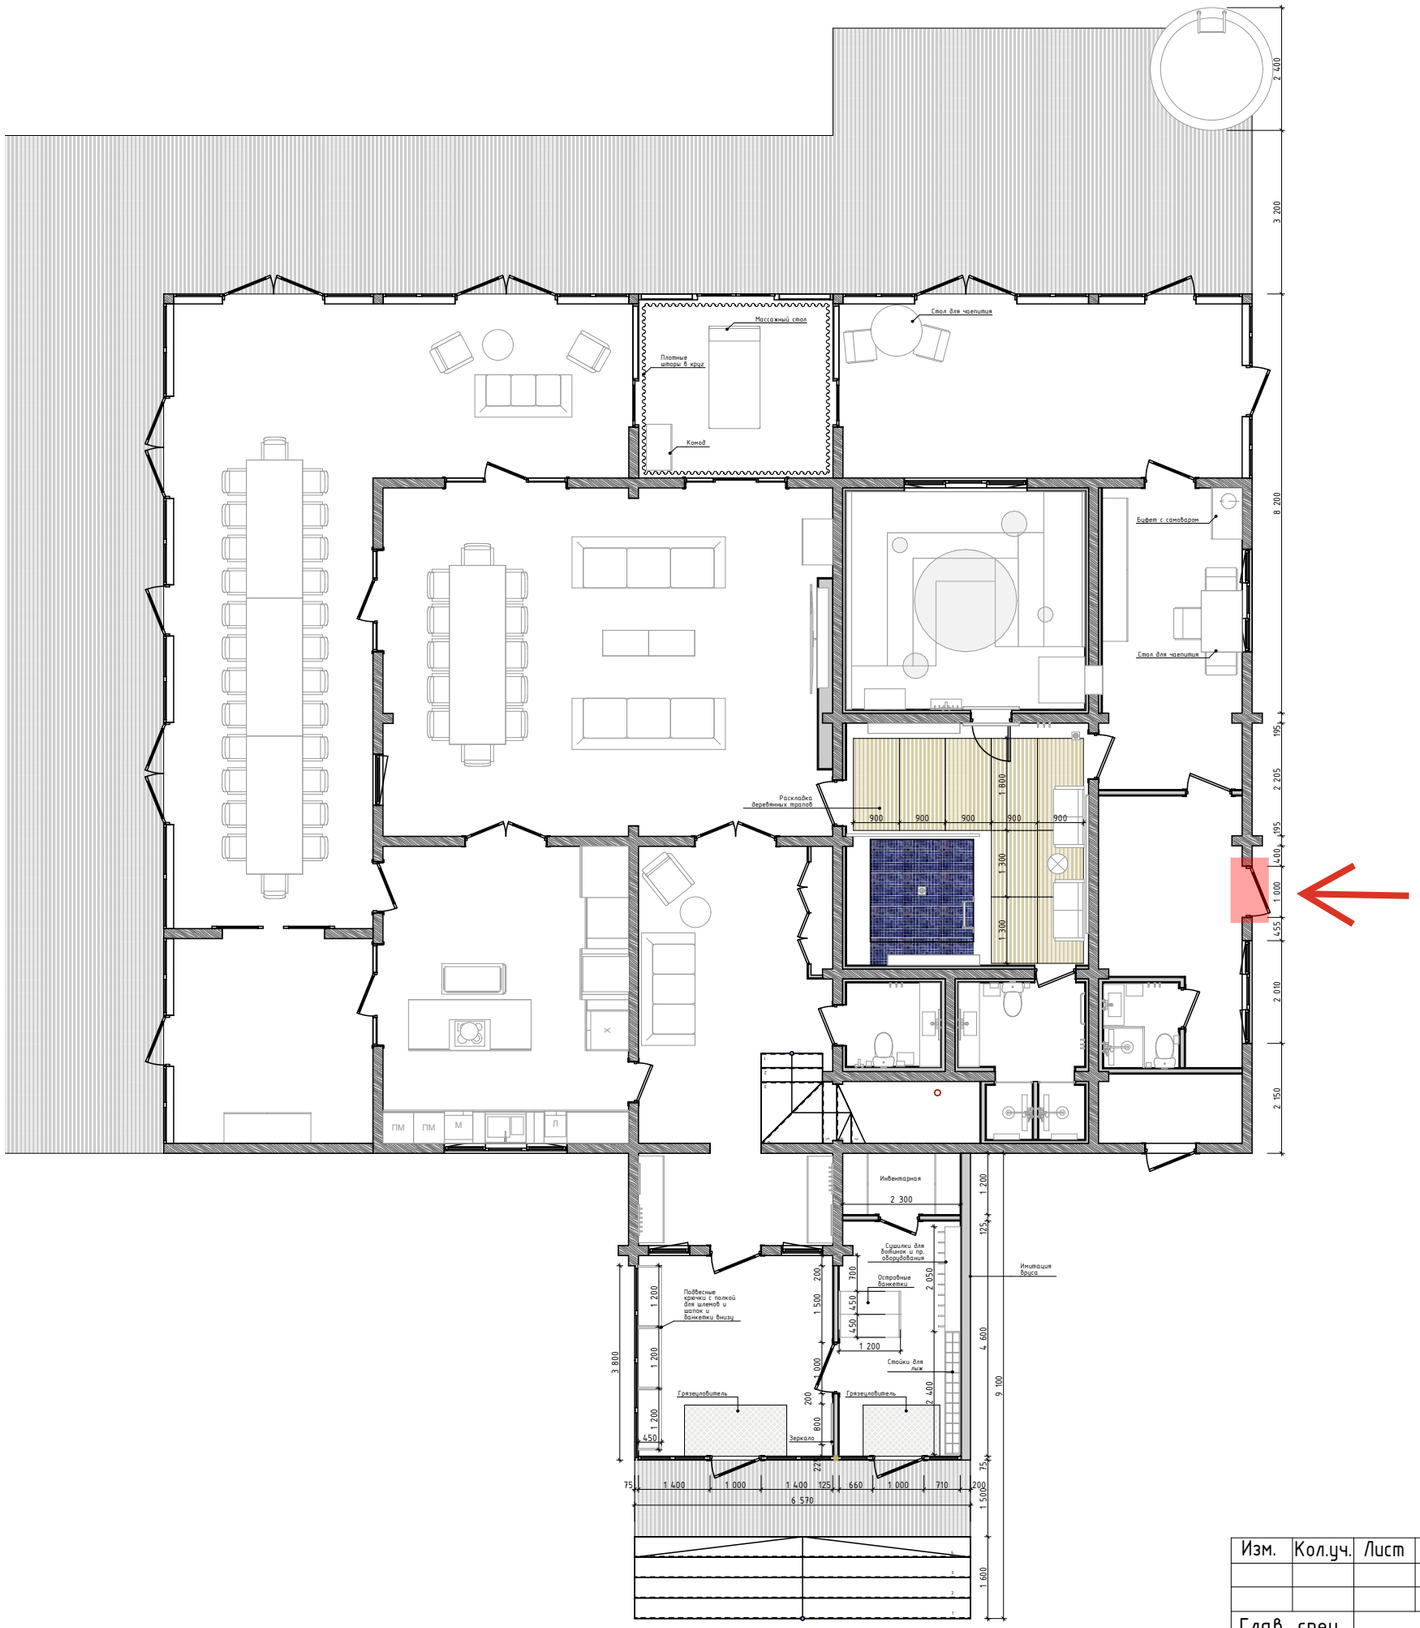

Изм.	Кол.уч.	Лист	№Док.	Подпись	Дата	Дизайн проект бани на курорте Танай	Стадия	Лист	Листов
							П	01	85
Глав. спец.						INCDESIGN INTERIORS | GRAPHICS			
Дизайнер									
Выполнил									