
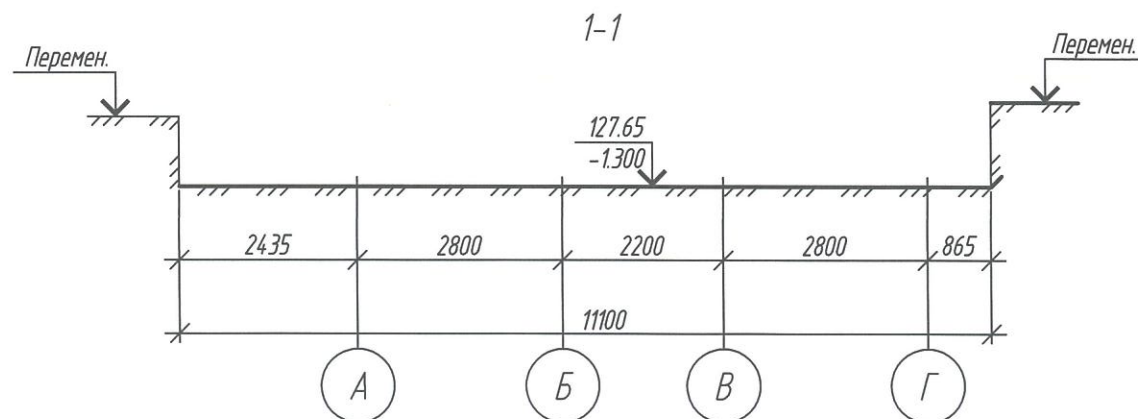


План котлована

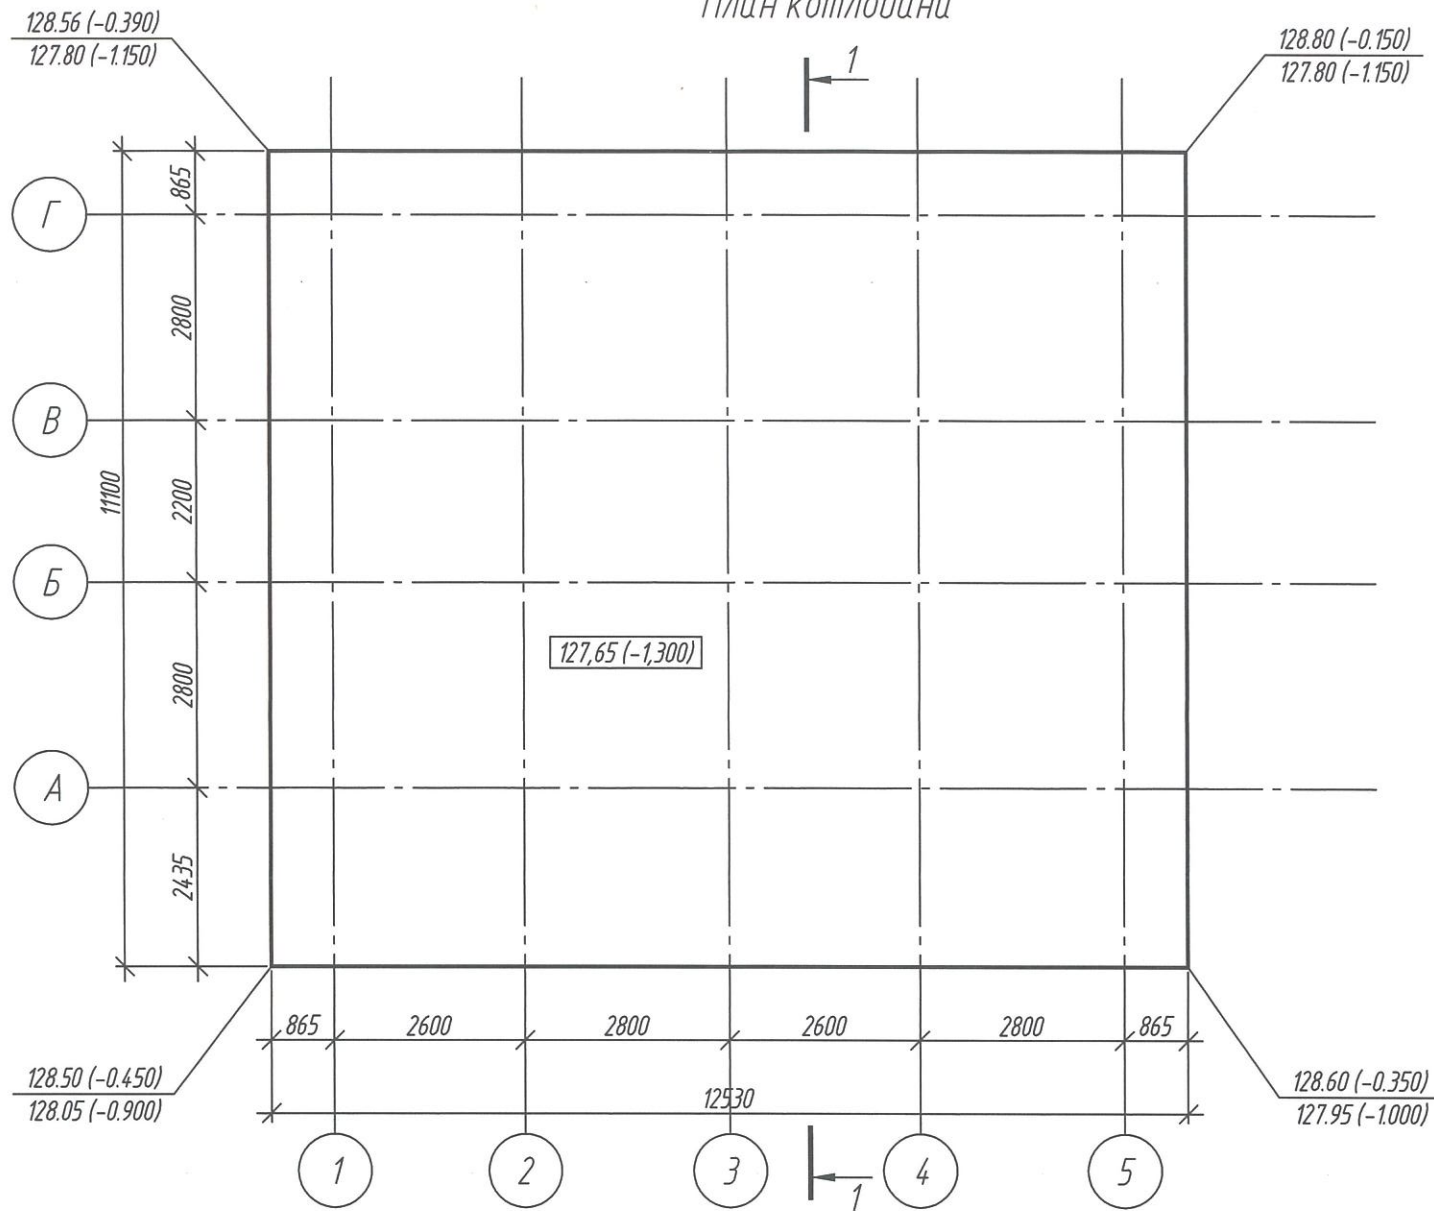

1. За относительную отметку 0.000 принята отметка пола 1-го этажа, соответствующая абсолютной отметке 128.95.
2. Все работы вести согласно СНиП 12-04-2002 "Безопасность труда в строительстве. Часть 2. Строительное производство".
3. При устройстве фундаментов, время оставления котлована открытым должно быть предельно кратким.
4. Появляющаяся в котловане грунтовая и поверхностная вода должна немедленно откачиваться.
5. Въезд в котлован определить при разработке проекта производства земляных работ.
6. При обнаружении действующих коммуникаций, проходящих в пределах котлована и не указанных на чертежах, сообщить проектной организации для принятия соответствующих решений.

					2022	6822-02-КЖ			
						Технический комплекс, г. Кемерово УФСБ России по Кемеровской области-Кузбасса			
Изм.	Кол.уч	Лист	№ док.	Подп.	Дата	Контрольно-пропускной пункт	Стадия	Лист	Листов
Разраб.	Дралов				02.11		Р	2	
Пров.	Глибочан				02.11				
Рук. гр.	Гаязов				02.11				
Гл. спец.	КАРЕНЬКОВ				02.11				
Н. контр.	Криволапов					План котлована	ООО ПИ "КУЗБАССГОРПРОЕКТ"		

Согласовано			
Взам. инв. №			
Подп. и дата			
Инв. № подл.			