


План котлована

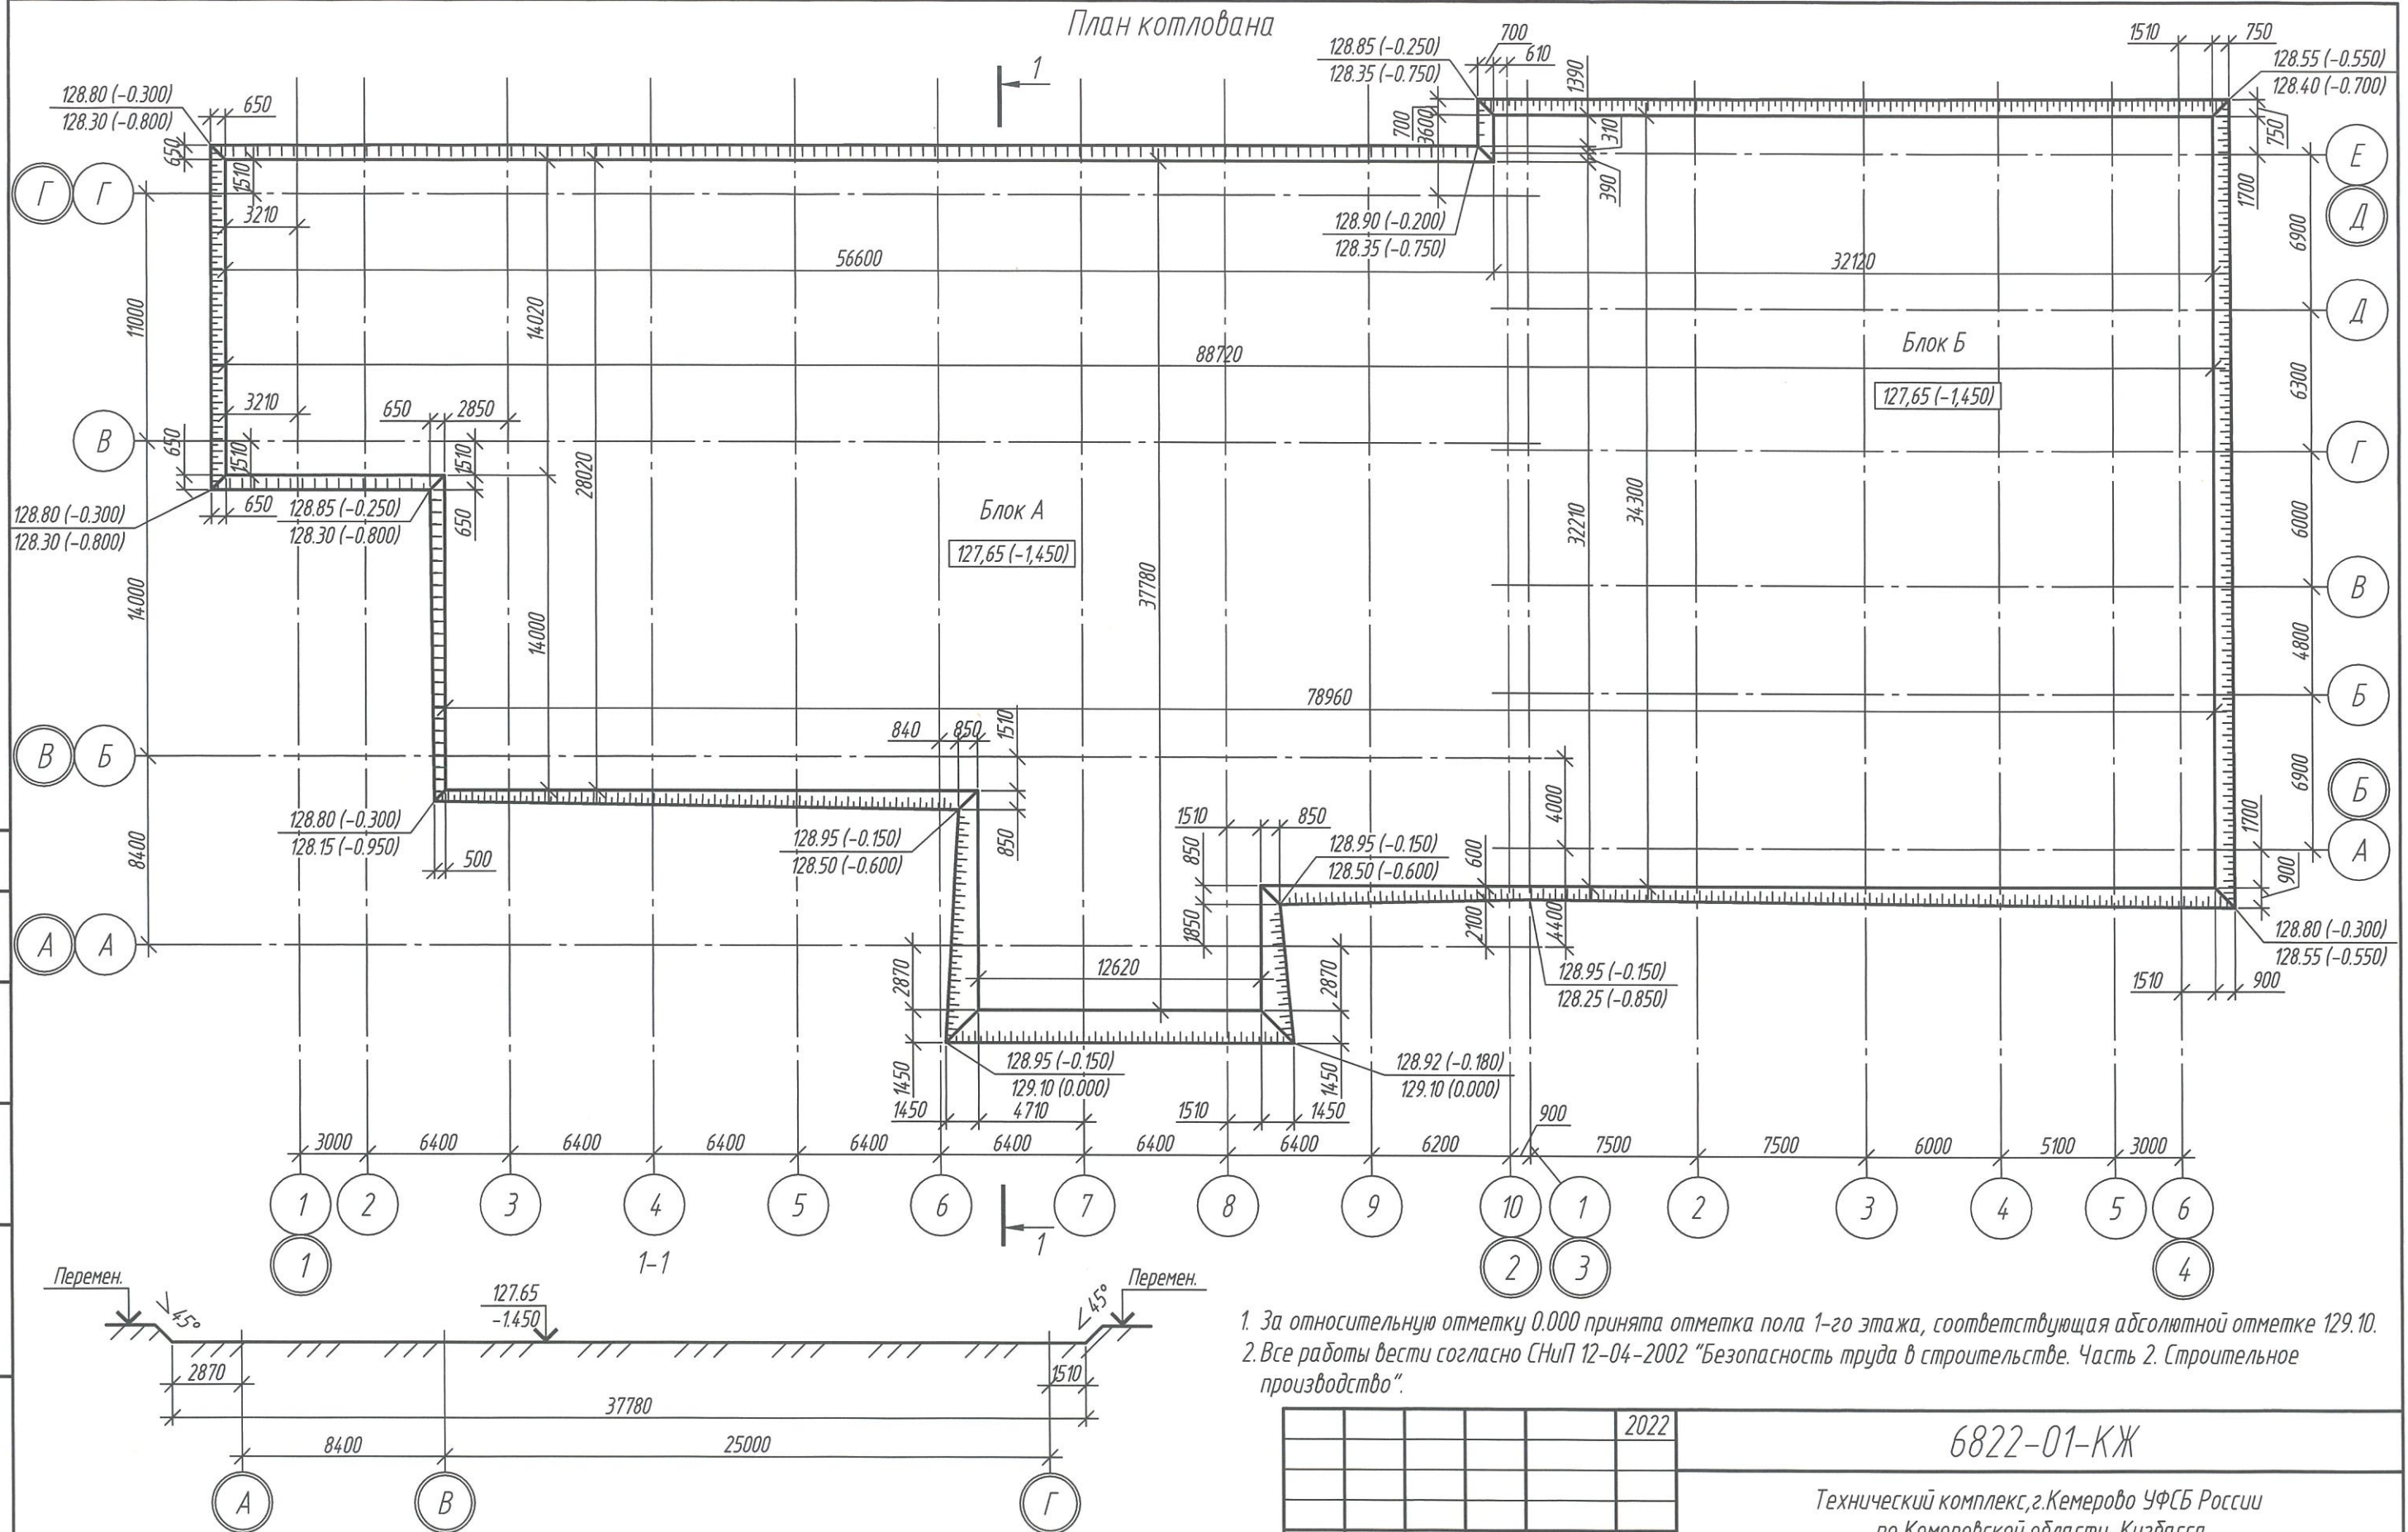

1. За относительную отметку 0.000 принята отметка пола 1-го этажа, соответствующая абсолютной отметке 129.10.
2. Все работы вести согласно СНиП 12-04-2002 "Безопасность труда в строительстве. Часть 2. Строительное производство".

					2022	6822-01-КЖ			
						Технический комплекс, г. Кемерово УФСБ России по Кемеровской области-Кузбасса			
Изм.	Кол.уч	Лист	№ док.	Подп.	Дата	Блок А, Б	Стадия	Лист	Листов
Разраб.	Дралов				22.02		Р	3	
Проб.	Глибочан				22.02				
Рук. гр.	Гаязов				22.04				
Гл. спец.	Кореньков				22.07				
Н. контр.	Криболопов					План котлована	000 ПИ "КУЗБАССГОРПРОЕКТ"		