

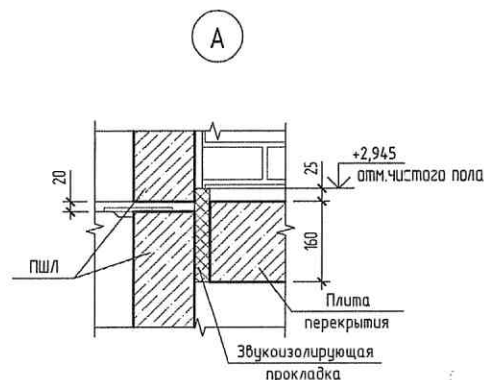
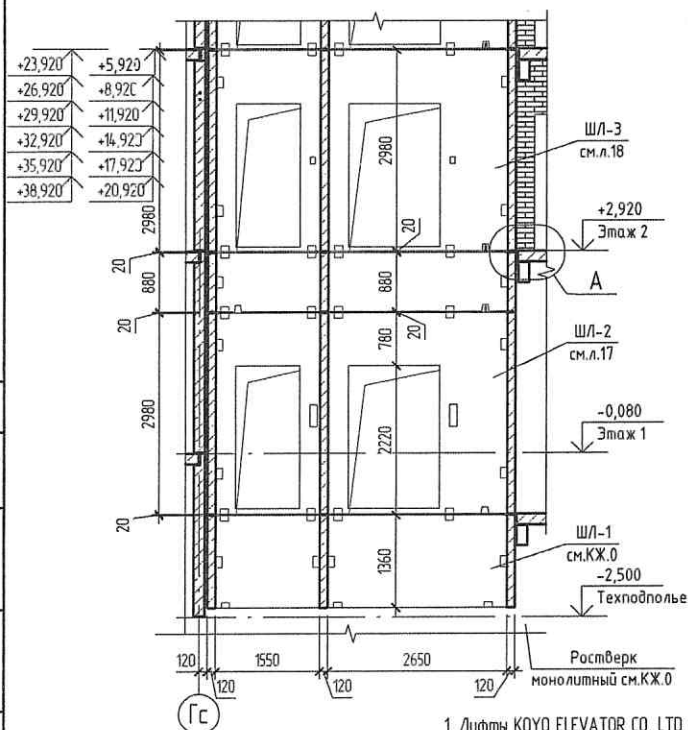


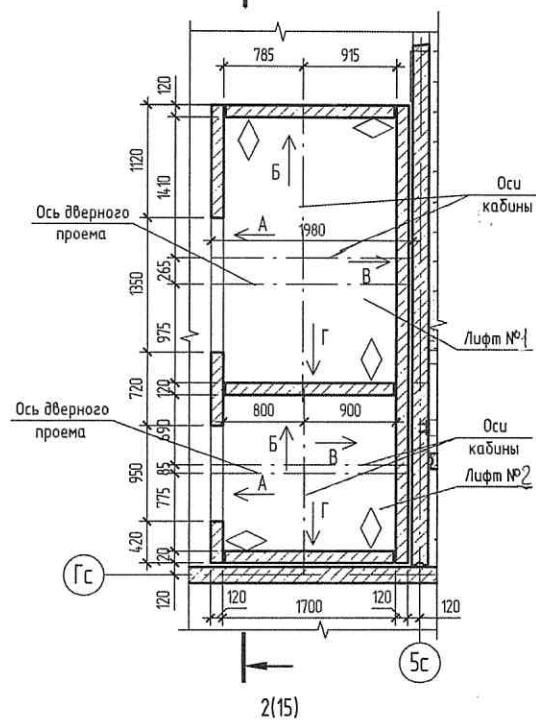

- Компоновочная схема
-

					2022	6834 - КЖ.1			
8	-	зам.	351-24		05.04.24	г.Кемерово, Центральный район, Микрорайон 7Б. Жилой дом №30Б.			
Изм.	Кол.уч.	Лист	№ док.	Подп.	Дата	Блок-секция №2. к2У.2.2.-17	Стандия	Лист	Листов
Разработал			Черепанов						
Проверил			Гаязов				Р	15	
Рук.гр.			Гаязов				000 ПИ "Кузбассгорпроект"		
Гл. спец.			Черникова						
Н.контр.			Криволапов			План шахты лифта. Разрез 2-2, узел А.			


План шахты лифта

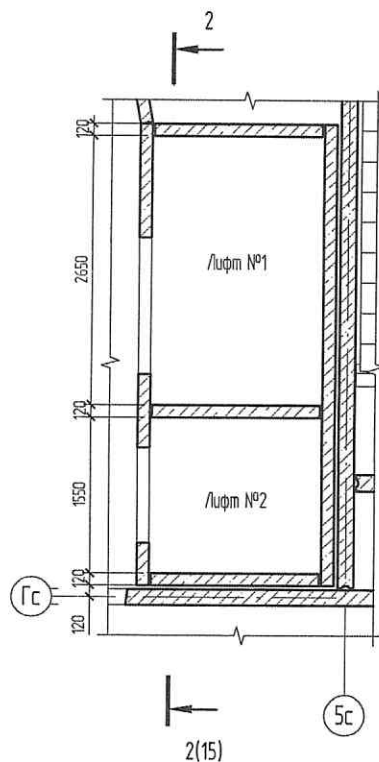

- Чертежи разработаны с учетом указаний альбому задания на проектирование строительной части лифтовых установок КОУО ELEVATOR CO, LTD пассажирский индекс 11Y18120402A-TWJ. При смене завода-изготовителя до оформления заказа лифта необходимо получить согласование в проектной организации.
- Монтаж конструкций производить в соответствии с требованиями СП 70.13330.2012 "Несущие и ограждающие конструкции".
- Заливку пола приямка производить после установки оборудования, прокладки троса электропроводки, после монтажа лифта, толщиной 50мм.
- Изделия шахт лифтов укладывать на цементно-песчаном растворе.
- Указания по огнезащите и защите от коррозии металлических элементов выполнять согласно техническим требованиям СДС2010-15.0-1-ТТ.
- Отклонения ширины и глубины шахты от нормальных размеров не должны быть более 30 мм. Разность диагоналей шахты (в плане) не должна быть более 25мм. Отклонение оси шахты от вертикальной плоскости не должно быть более 30мм.
- Отклонение закладных деталей для крепления направляющих от их номинального положения не должно быть более 80мм в вертикальном направлении, 10мм в горизонтальном направлении. Допускаемое отклонение открытой поверхности всех закладных деталей по отношению к поверхности строительного элемента не должно быть более 3мм внутрь и наружу.
- Лифт №1 использовать для пожарных подразделений.
- При заказе лифтов учесть требования ГОСТ 53296-2009.
- Монтажные схемы шахт лифтов поэтажно см. листы 17, 18.
- Развертки стен шахт лифтов №1, №2 см. листы 19, 20.

№ п/п		Лифт №1	Лифт №2
1	Наименование, адрес и телефон заказчика		
2	Реквизиты грузополучателя (почтовые, телеграфные, отгрузочные)		
3	Назначение здания, в котором устанавливается лифт и его почтовый адрес	жилое здание	
4	Назначение лифтов	лифт пассажирский	
5	Высота подъема кабины в м (высота от нижней до верхней остановки)	H=45,875 м с отм. -0,900 до отм. +44,975	H=45,875 м с отм. -0,900 до отм. +44,975
6	Грузоподъемность лифтов в кг и их скорость в м/сек	Q=1000 кг V=1,6 м/сек	Q=450 кг V=1,6 м/сек
7	Размеры шахты (ширина x глубина) в мм	1700x2650	1700x1550
8	Требуется ли выход в две противоположные стороны	нет	
9	Число дверей	16	
10	Число остановок	16	
11	Отметки основных посадочных остановок (этажей, связанных с входом и выходом из здания)	-0,900	-0,900
12	Напряжение сети, питающей лифт (220 или 380). При заказе на экспорт указать частоту тока	380В 10% ток переменный 3-х фазный 50 Гц с глухозаземленной нейтралью	
13	Система управления	кнопочная	
14	Место расположения шахты лифта (вне здания, в лестничной клетке)	внутри здания, в лестничной клетке.	
15	Управление пассажирскими лифтами (одиночное, парное, групповое)	одиночное	
16	Этаж с которого предусматривается управление пассажирскими лифтами	первый	
17	Число заказываемых лифтов одинаковой характеристики	1	1
18	Материал и облицовка стен шахты	затирка швов между железобетонными элементами	
19	Желательный срок поставки лифта (год, квартал)		
20	Требуется ли перила на крыше кабины при установке лифта в шахте		
21	Противопожарные двери	EI60	EI60

Компоновочная схема

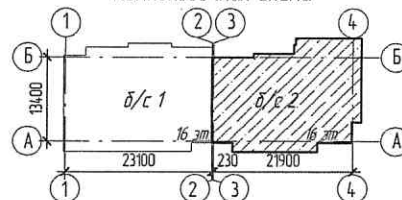

					2022	6834 - КЖ.1			
8	-	зам.	851-24	05.04.24		г. Кемерово, Центральный район, Микрорайон 7Б. Жилой дом №30Б.			
Изм.	Кол.уч.	Лист	№ док.	Подп.	Дата	Блок-секция №2. к2У.2.2.-17	Стадия	Лист	Листов
Разработал	Черепанов						Р	16	
Проверил	Гаязов						ООО ПИ "Кузбассгорпроект"		
Рук.гр.	Гаязов								
Гл. спец.	Черникова								
Н.контр.	Криволапов					Лист-заказ на лифт			

Согласовано					
Взам. инв. №					
Подп. и дата					
Инв. № подл.					