


Ведомость покрытий, проездов, тротуаров, площадок			
Изображение	Обозначение на чертеже	Материал: Описание	Материал: Площадь
		Асфальт	1805 м²
		Газон, озеленение	619 м²
		Геопластика. Газон, озеленение	193 м²
		Резиновая крошка. С006 оранжевый	519 м²
		Резиновая крошка. С009 фиолетовая	397 м²
		Резиновая крошка. С010+С011 светло-серая	721 м²
		Тротуарная плитка Старый город Б.1.	272 м²
Общий итог: 53			4528 м²

Схема покрытий, проездов, тротуаров, площадок.

1:500

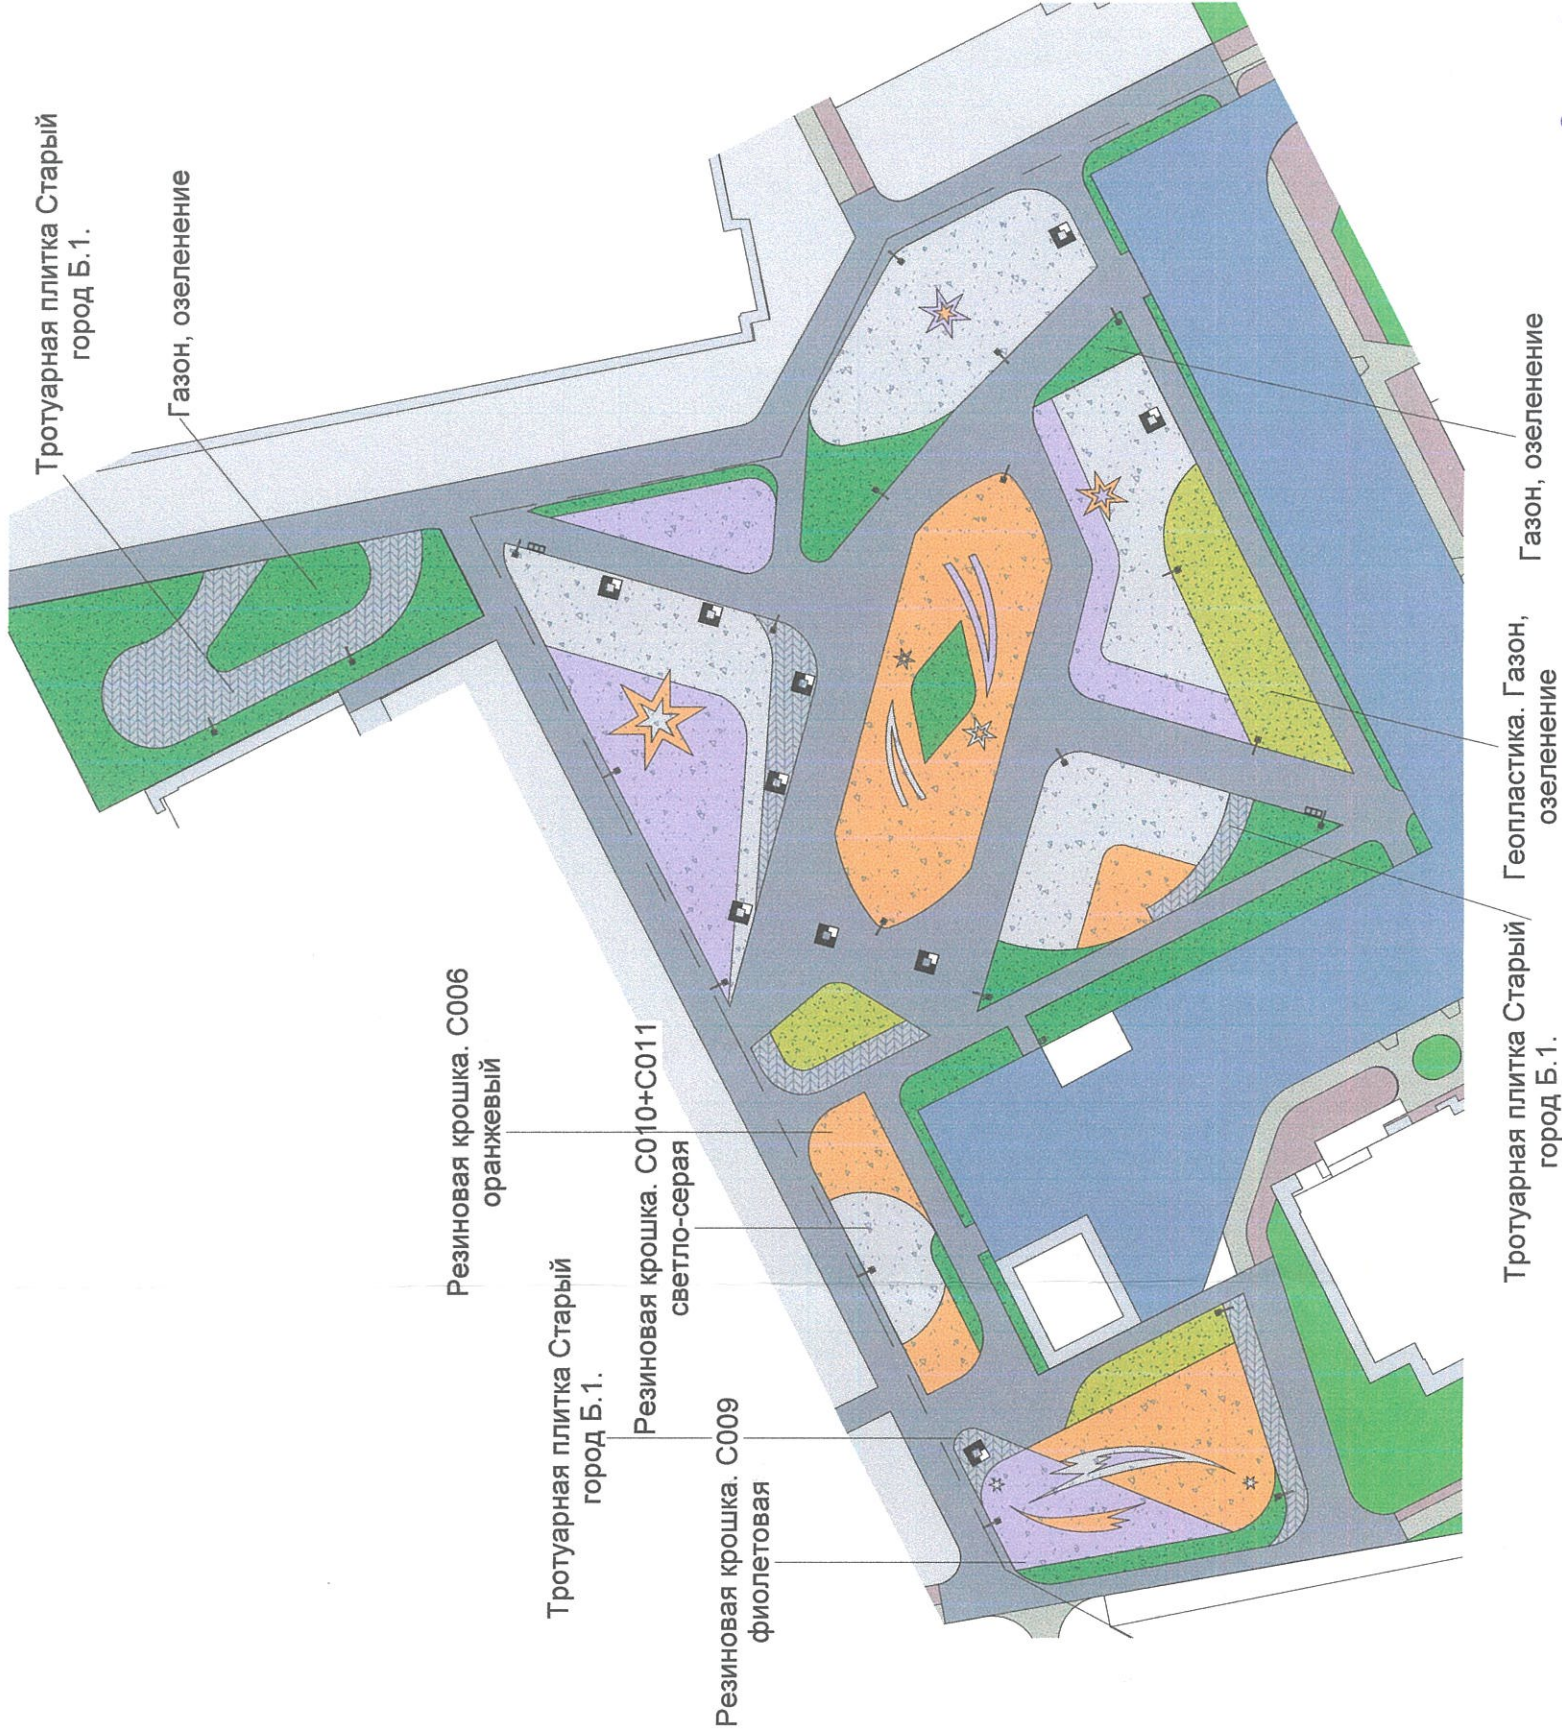

Условные обозначения:
- граница площадки благоустройства

6-06-25

Изм.	Лист	№ док.	Подпись	Дата
Дизайн-проект благоустройства территории г. Кемерово, микрорайон №64, группа жилых домов №83				
Лист				4