


19

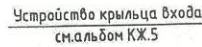

◆ - знак ориентации панели при монтаже.

2. Внутренние и наружные стеновые панели устанавливать на цементно-песчаный раствор М200, внутренние стеновые панели в зоне лоджий с гидроизоляционной добавкой "Кальмастрон".

8. Узел крепления см. л. 33.

Формат А3А

1(9)



отметка низа отверстия дана от уровня чистого пола

- ◇ - знак ориентации панели при монтаже.

1. Монтажные узлы см. альбомы 2010/15с.0-1-Ус,
2. Внутренние и наружные стеновые панели устанавливать на цементно-песчаный раствор М200.
3. Общие указания см. лист 2.
4. Армирование горизонтальных простенков выполнить согласно п.6 ДС2010/15с.0-1-ТТ сетками С6.19. Расход см. спецификацию на л. 29.
5. Спецификацию изделий и монтажных элементов см. л.21...29
6. Отверстия $\phi 140$ выполнить по месту установкой алмазного бурения.

12	3	зам.	1029-24	18.09.2024	6904 - КЖ.1
5	1	зам.	808-24	11.06.	
4	1	зам.	755-24	04.06.	
3	-	зам.	694-24	29.05	
Изн. Кол.уч. Лист № док. Подп. Дата					Кемеровская область - Кузбасс, Таштагольский район, пгт. Шерегеш, жилой район «Шория-Град». Жилой дом № 4
Разработал		Смыкова		Стадия	
Проверил		Иванова		Р	
Рук. группы		Горина		Лист	
Гл. спец		Черникова		Листов	Жилой дом №4
Н. контр		Шалашова			
Схема расположения панелей стен 2-го, 3-го этажей					000 ПИ "Кузбассгорпроект"

Формат А3А


1(9)



◇ - знак ориентации панели при монтаже.

- | | | | | | | | | | |
|--|-----------|------|---------|-------|--------|--|------|--------|--|
| | | | | | 2024 | 6904 - КЖ.1 | | | |
| 12 | 3 | зам. | 1029-24 | | 18.07. | Кемеровская область – Кузбасс, Таштагольский район, пгт. Шереметь, жилой район «Шория-Град». Жилой дом № 4 | | | |
| 5 | - | зам. | 808-24 | | 11.06. | | | | |
| 3 | - | зам. | 694-24 | | 29.05 | | | | |
| Изм. | Кол.уч. | Лист | № док. | Подп. | Дата | | | | |
| Разработал | Смыкова | | | | | Стадия | Лист | Листов | |
| Проверил | Иванова | | | | | Жилой дом №4 | Р | 4 | |
| Рук. группы | Горина | | | | | Жилой дом №4 | | | |
| Гл. спец | Черникова | | | | | | | | |
| Н. контр | Шалашова | | | | | | | | |
| Схема расположения панелей стен 4-го, 5-го этажа | | | | | | ООО ПИ
"Кузбассгорпроект" | | | |

Схема расположения панелей стен 6-го этажа

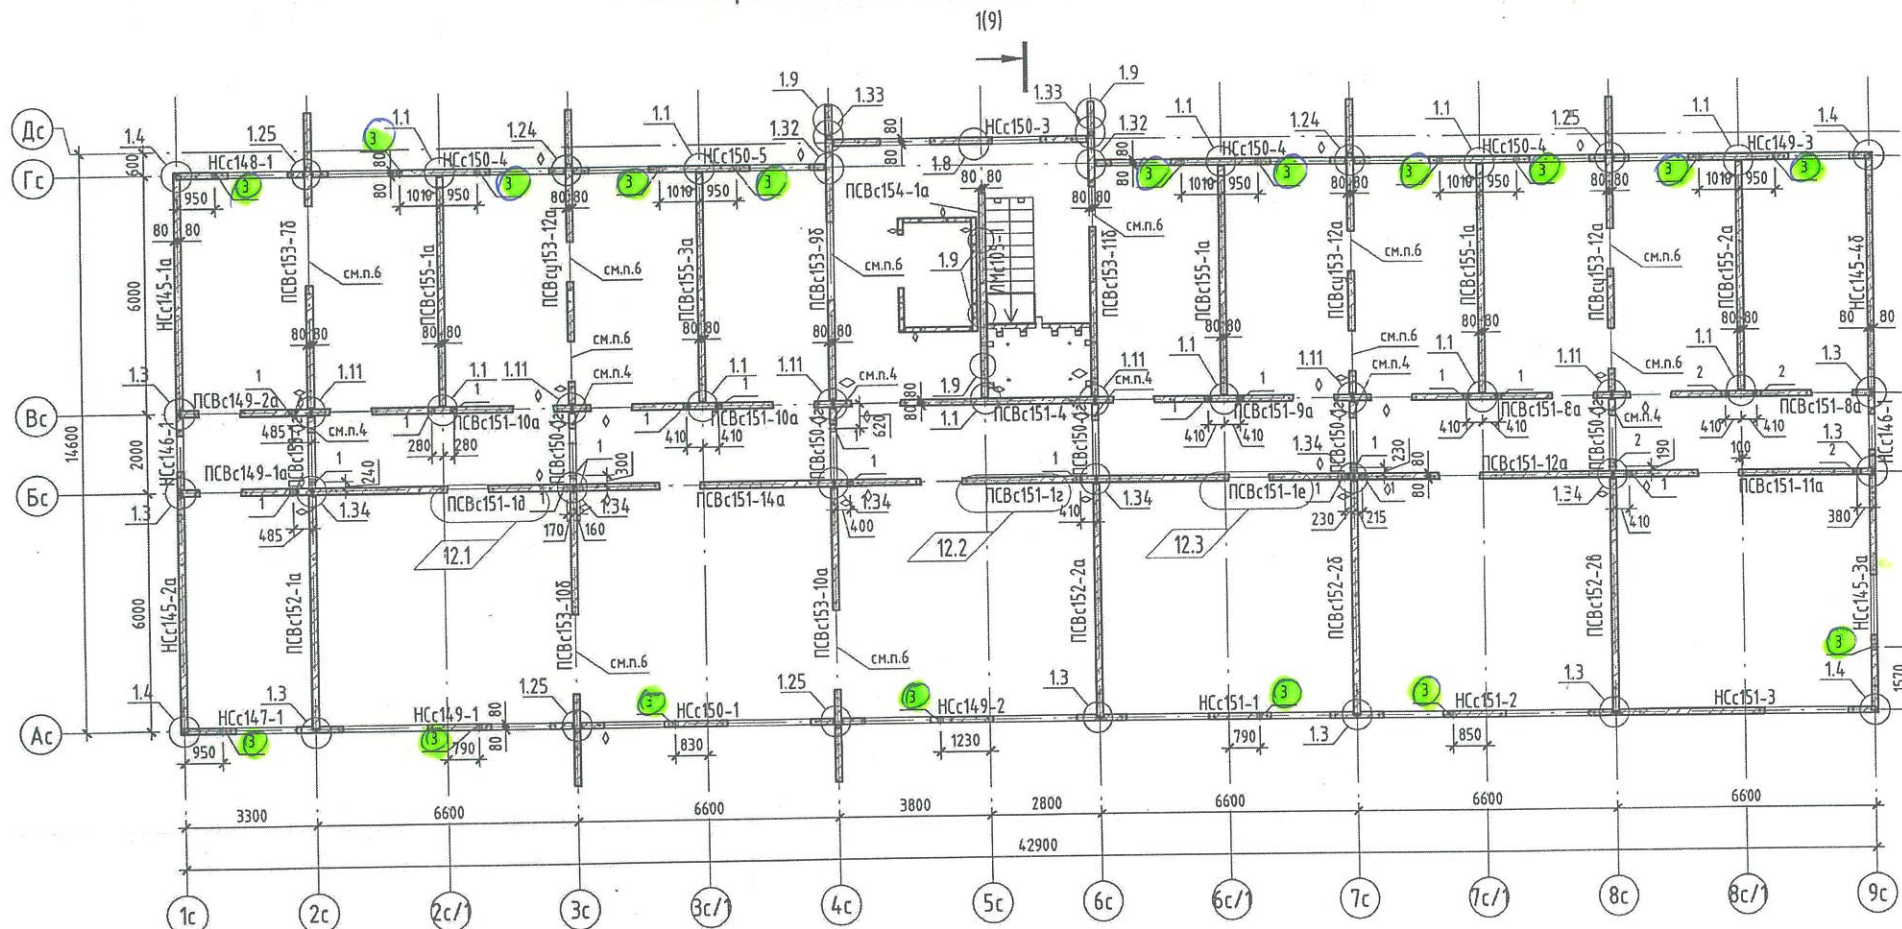

Ведомость отверстий 6-го этажа

№ отб.	Размер, мм	Отметка низа, м	Назначение
1	Ø 150	+17.750	БК
2	Ø 200	+17.750	БК
3	Ø 140	+16.870	ОВ

отметка низа отверстия дана от отм. 0,000

◇ - знак ориентации панели при монтаже.

1. Монтажные узлы см. альбомы 2010/15с.0-1-У1с,
2. Внутренние и наружные стеновые панели устанавливать на цементно-песчаный раствор М200.
3. Общие указания см. лист 2.
4. Армирование горизонтальных простенков выполнить согласно п.6 СДС2010/15с.0-1-ТТс сетками С6.19. Расход см. спецификацию на л. 29.
5. Спецификация изделий и монтажных элементов см. л.21...29
6. Узел заделки проема см.л.30, 31
7. Отверстия Ø140, 150 и 200 выполнять по месту установкой алмазного бурения.

					2024	6904 - КЖ.1
12	3	зам.	1029-24	18.07.		
3	-	зам.	694-24	29.05		
Изм.	Кол.уч.	Лист	№ док.	Подп.	Дата	Кемеровская область - Кузбасс Таштагольский район, пгт. Шереметь, жилой район «Шория-Град». Жилой дом № 4
Разработал	Смыкова					Жилой дом №4
Проверил	Иванова					
Рук. группы	Горина					
Гл. спец	Черникова					
Н. контр	Шалашова					
						Схема расположения панелей стен 6-го этажа
						000 ПИ "Кузбассгорпроект"

Формат А3А