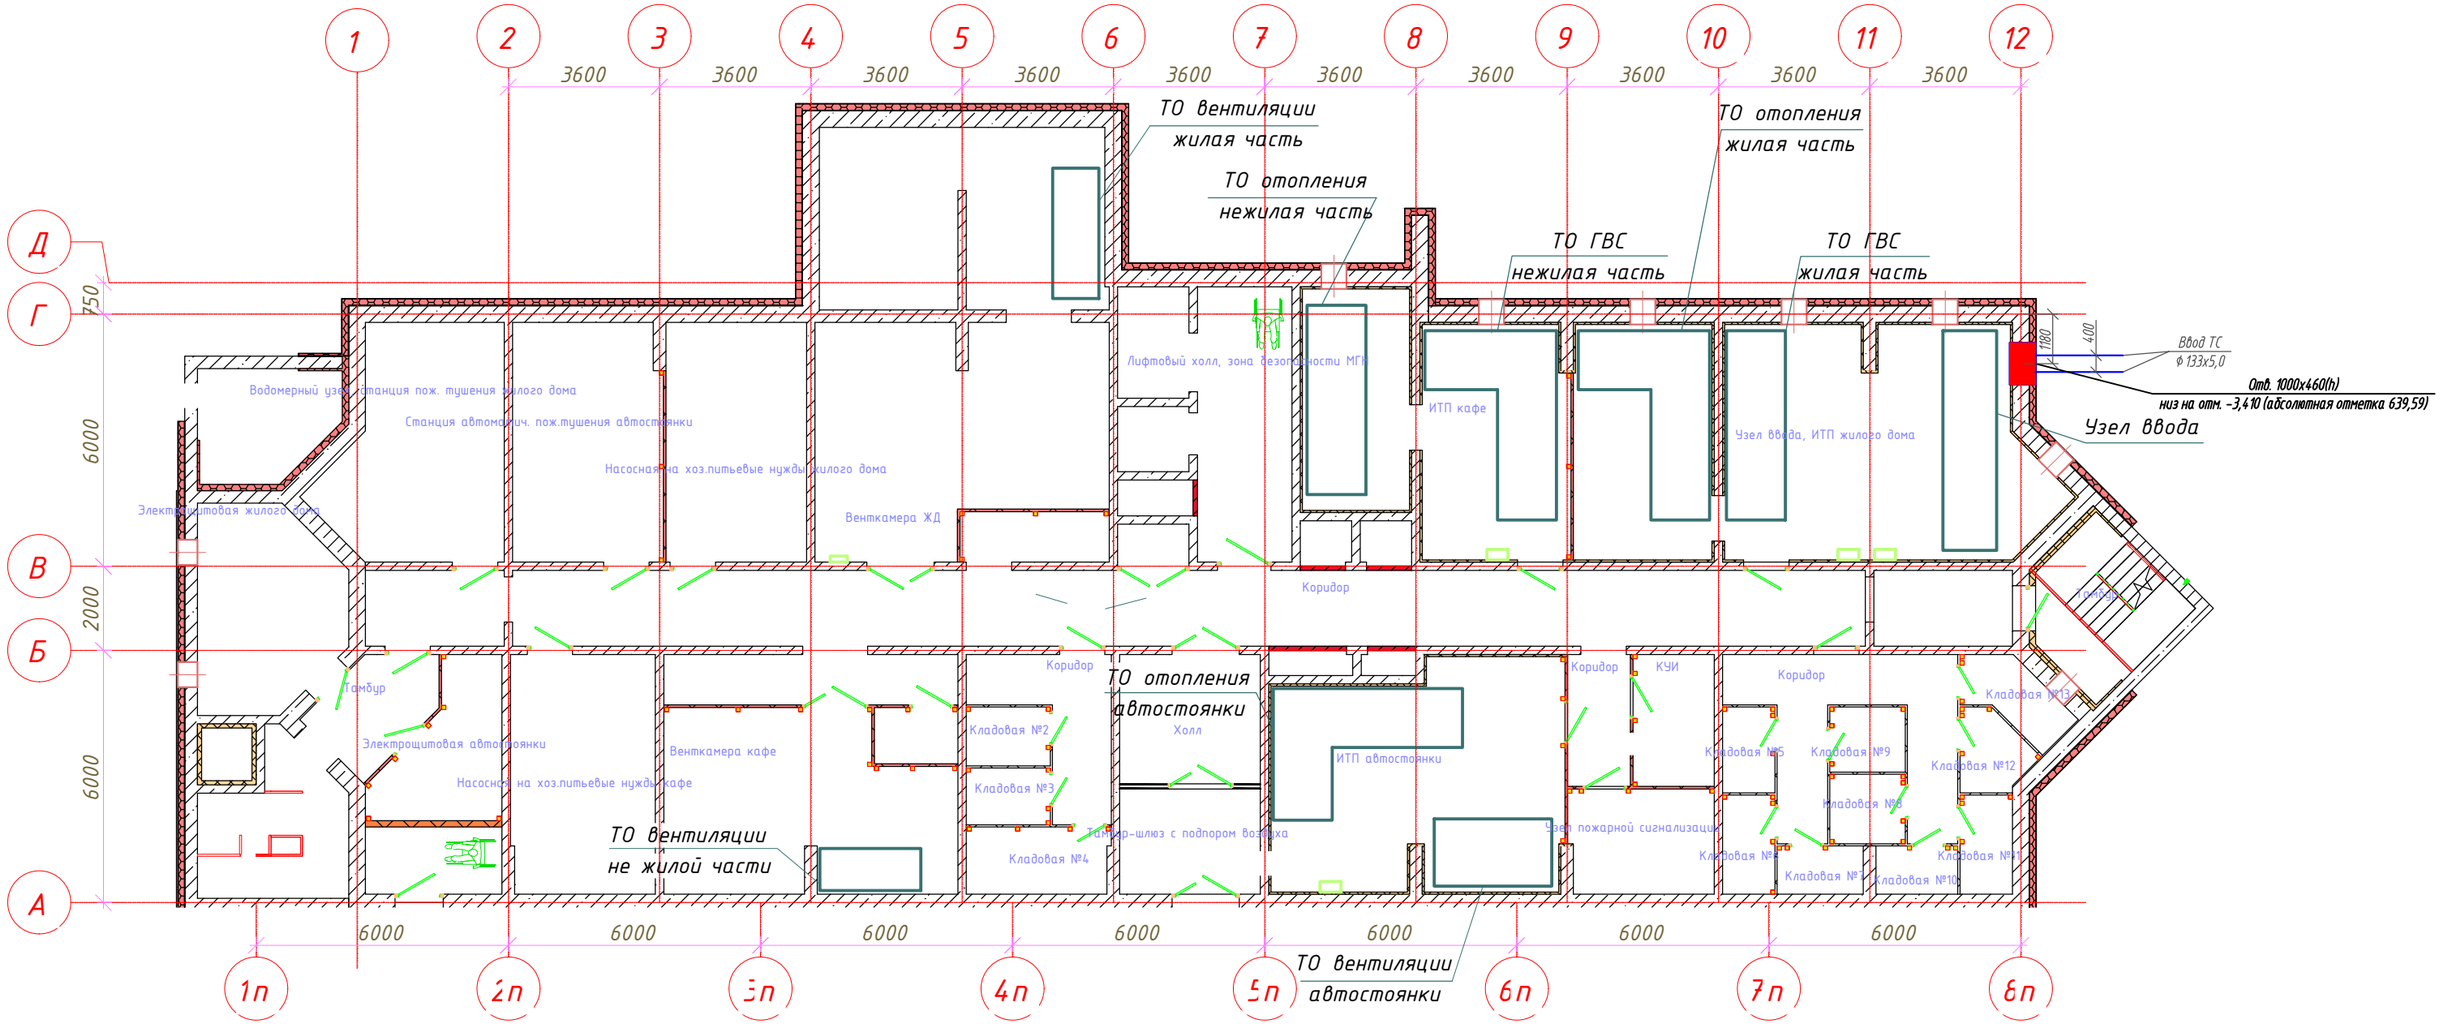
1
2
3
4
5
6
7
8
9
10
11
12
3600
Д
Г
В
Б
А
750
6000
2000
6000
ТО вентиляции
жилая часть
ТО отопления
нежилая часть
ТО ГВС
нежилая часть
ТО отопления
жилая часть
ТО ГВС
жилая часть
Ввод ТС
ф 133х5,0
Отв. 1000х460(h)
низ на отм. -3,410 (абсолютная отметка 639,59)
Узел ввода
1180
400
Водомерный узел
Станция пож. тушения жилого дома
Станция автоматич. пож.тушения автостоянки
Насосная на хоз.питьевые нужды жилого дома
Электрощитовая жилого дома
Венткамера ЖД
Лифтовый холл, зона безопасности МГН
ИТП кафе
Узел ввода, ИТП жилого дома
Коридор
Тамбур
Электрощитовая автостоянки
Венткамера кафе
Насосная на хоз.питьевые нужды кафе
Кладовая №2
Кладовая №3
Кладовая №4
Холл
ИТП автостоянки
Тамбур-шлюз с подпором воздуха
Узел пожарной сигнализации
КУИ
Кладовая №5
Кладовая №9
Кладовая №12
Кладовая №13
Кладовая №10
ТО отопления
автостоянки
ТО вентиляции
не жилой части
ТО вентиляции
автостоянки
1п
2п
3п
4п
5п
6п
7п
8п