

Схема шахты лифта в осях Г/5


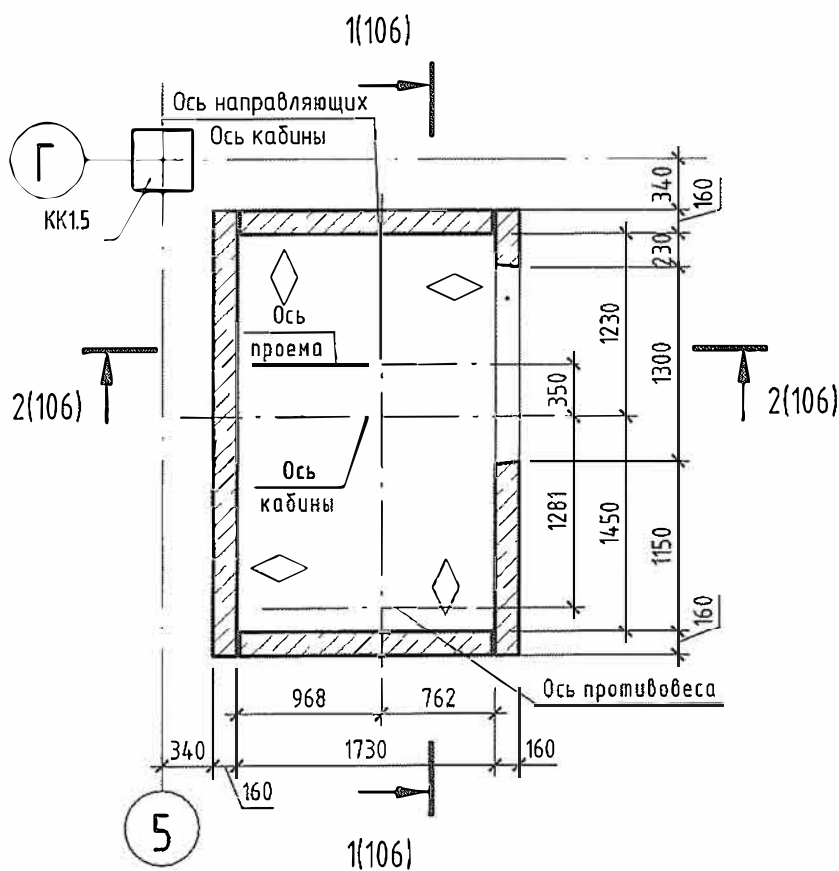


Схема шахты лифта в осях Н/13

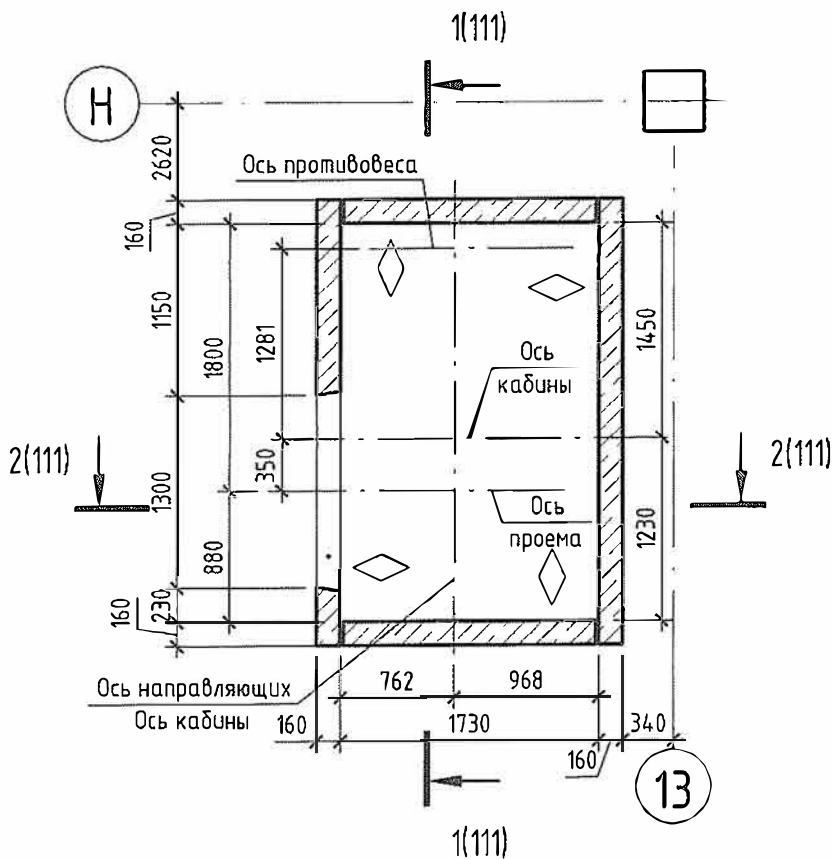

№ п/п		Лифт №1
1	Наименование, адрес и телефон заказчика	000 "Метеор лифт"
2	Реквизиты грузополучателя (почтовые, телеграфные, отгрузочные)	
3	Назначение здания, в котором устанавливается лифт и его почтовый адрес	Объект образования (общеобразовательная школа на 1100 мест) по ул. Николая Сотникова в Кировском районе г. Новосибирска
4	Назначение лифтов	лифт пассажирский
5	Высота подъема кабины в м (высота от нижней до верхней остановок)	H=11 25 м с отм 0 000 до отм +11 250
6	Грузоподъемность лифтов в кг и их скорость в м/сек	Q=1000 кг V=1 м/сек
7	Размеры шахты (ширина x глубина) в мм	2680x1730
8	Требуется ли выход в обе противоположные стороны	нет
9	Число дверей	4
10	Число остановок	4
11	Отметки основных посадочных остановок (этажей, связанных с входом и выходом из здания)	0 000
12	Напряжение сети, питающей лифт (220 или 380) При заказе на экспорт указать частоту тока	380В±10% ток переменный 3-х фазный 50 Гц с глухозаземленной нейтралью
13	Система управления	кнопочная
14	Место расположения шахты лифта (вне здания, в лестничной клетке)	внутри здания
15	Управление пассажирскими лифтами (одиночное, парное, групповое)	одиночное
16	Этаж с которого предусматривается управление пассажирскими лифтами	первый
17	Число заказываемых лифтов одинаковой характеристики	2
18	Материал и облицовка стен шахты	затирка швов между железобетонными элементами
19	Желательный срок поставки лифта (год, квартал)	
20	Требуется ли перила на крыше кабины при установке лифта в шахте	
21	Противопожарные двери	Е160

1. Чертежи разработаны с учетом указаний альбома задания на проектирование строительной части лифтовых установок 000 "Метеор лифт" пассажирские А13823XL-1200-350-1 ENTR-WOSAF. При смене завода-изготовителя до оформления заказа лифта необходимо получить согласование в проектной организации.
2. В проекте приняты:
- лифт пассажирский индекс А13823XL-1200-350-1 ENTR-WOSAF, грузоподъемностью 1000 кг., с кабиной 2680x1730 мм, со скоростью движения до 1 м/с.
- Монтаж конструкций производить в соответствии с требованиями СП 70.13330.2012 "Несущие и ограждающие конструкции".
3. Заливку пола приямка производить после установки оборудования, прокладки труб электропроводки, после монтажа лифта, толщиной 50мм.
4. Изделия шахт лифтов устанавливать на цементно-песчанном растворе М200.
5. После монтажа лифта, отверстия под монтажные настилы заделать бетоном В20.
6. Указания по огнезащите и защите от коррозии металлических элементов выполнять согласно техническим требованиям СДС2010-15с.0-1-ТТ.
7. Отклонения ширины и глубины шахты от нормальных размеров не должно быть более 30 мм. Разность диагоналей шахты (в плане) не должно быть более 25мм. Отклонение оси шахты от вертикальной плоскости не должно быть более 30мм.
8. Отклонение закладных деталей для крепления направляющих от их номинального положения не должно быть более 80мм в вертикальном направлении, 10мм в горизонтальном направлении. Допускаемое отклонение открытой поверхности всех закладных деталей по отношению к поверхности строительного элемента не должно быть более 3мм внутрь и наружу.
9. При заказе лифтов учесть требования ГОСТ Р 53296-2009.
10. Данный лист смотреть совместно с л. 105-114.

Предварительная выдача от 28.11.2025г., т.к. проектная документация не получила положительное заключение экспертизы.

Лист от 29.10.2025 г. аннулирован.

					2025	7018 – КЖ.1			
						Объект образования (общеобразовательная школа на 1100 мест) по ул. Николая Сотникова в Кировском районе г. Новосибирска			
Изм.	Кол.уч.	Лист	№ док.	Подп.	Дата	Блок 1, 3	Стадия	Лист	Листов
Разработал	Дрюцкая				30.11		Р	115	
Проверил	Береснева								
Рук. группы	Митрофанова								
Гл. спец	Черникова								
Н. контр						Лист-заказ на лифт	ООО ПИ "Кузбассгорпроект"		