ОК-1
ОК-2
ОК-3
ОК-4
ОК-5

План на отм.+0.000. М 1:100

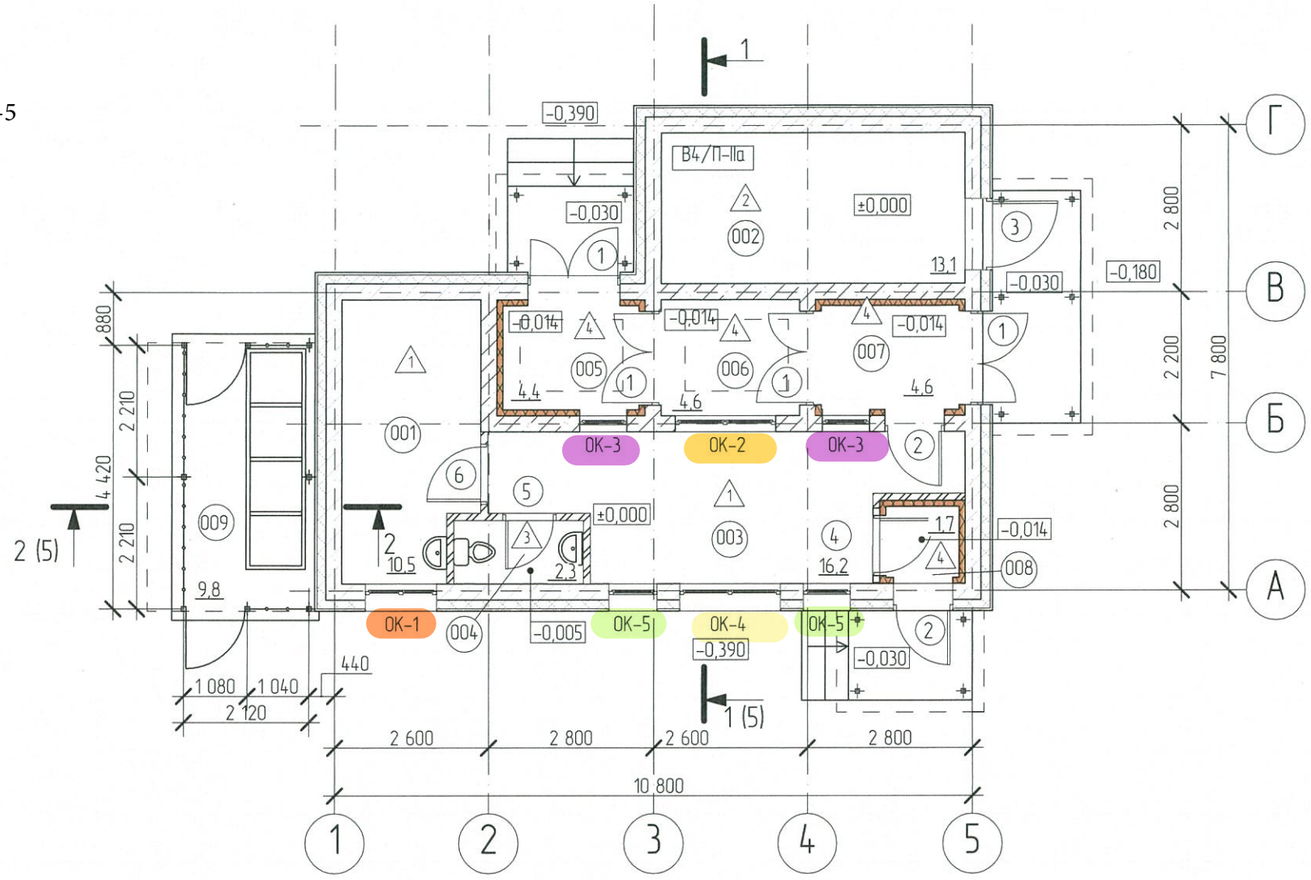

Экспликация помещений

Номер помещ.	Наименование	Площадь м2	Кат.по ожар. опас.
001	Комната отдыха	10,5	
002	Серверная	13,1	В4/П-IIа
003	Помещение дежурного	16,2	
004	Санузел	2,3	
005	Холл №1	4,4	
006	Тамбур шлюз	4,6	
007	Холл №2	4,6	
008	Тамбур	1,7	
009	Навес для вентиляционных установок	9,8	

1. Условные обозначения см. лист 1.
2. В помещениях 005, 007, 008 выполнить утепление стен и потолка мин. утеплителем Технофас 100 мм.
3. Размеры монолитных стен с проемом см. раздел КЖ.

Изм.	Кол.уч.	Лист	№Док.	Подп.	Дата
					2022
Разработ.		Кайгородов			9.12
Проверил		Лычкина			
Рук.гр		Кузьмина			
Глав. спец.		Соломахин			
Нконтр.		Криволапов			

6822-02-АР

«Технический комплекс, г.Кемерово УФСБ России по Кемеровской области-Кузбасса»

Контрольно-пропускной пункт

Стадия	Лист	Листов
Р	2	

План на отм. 0.000. М 1:100

ООО ПИ "Кузбассгорпроект"

Взамен инв. N

инв. №подл.

инв. №подл.