


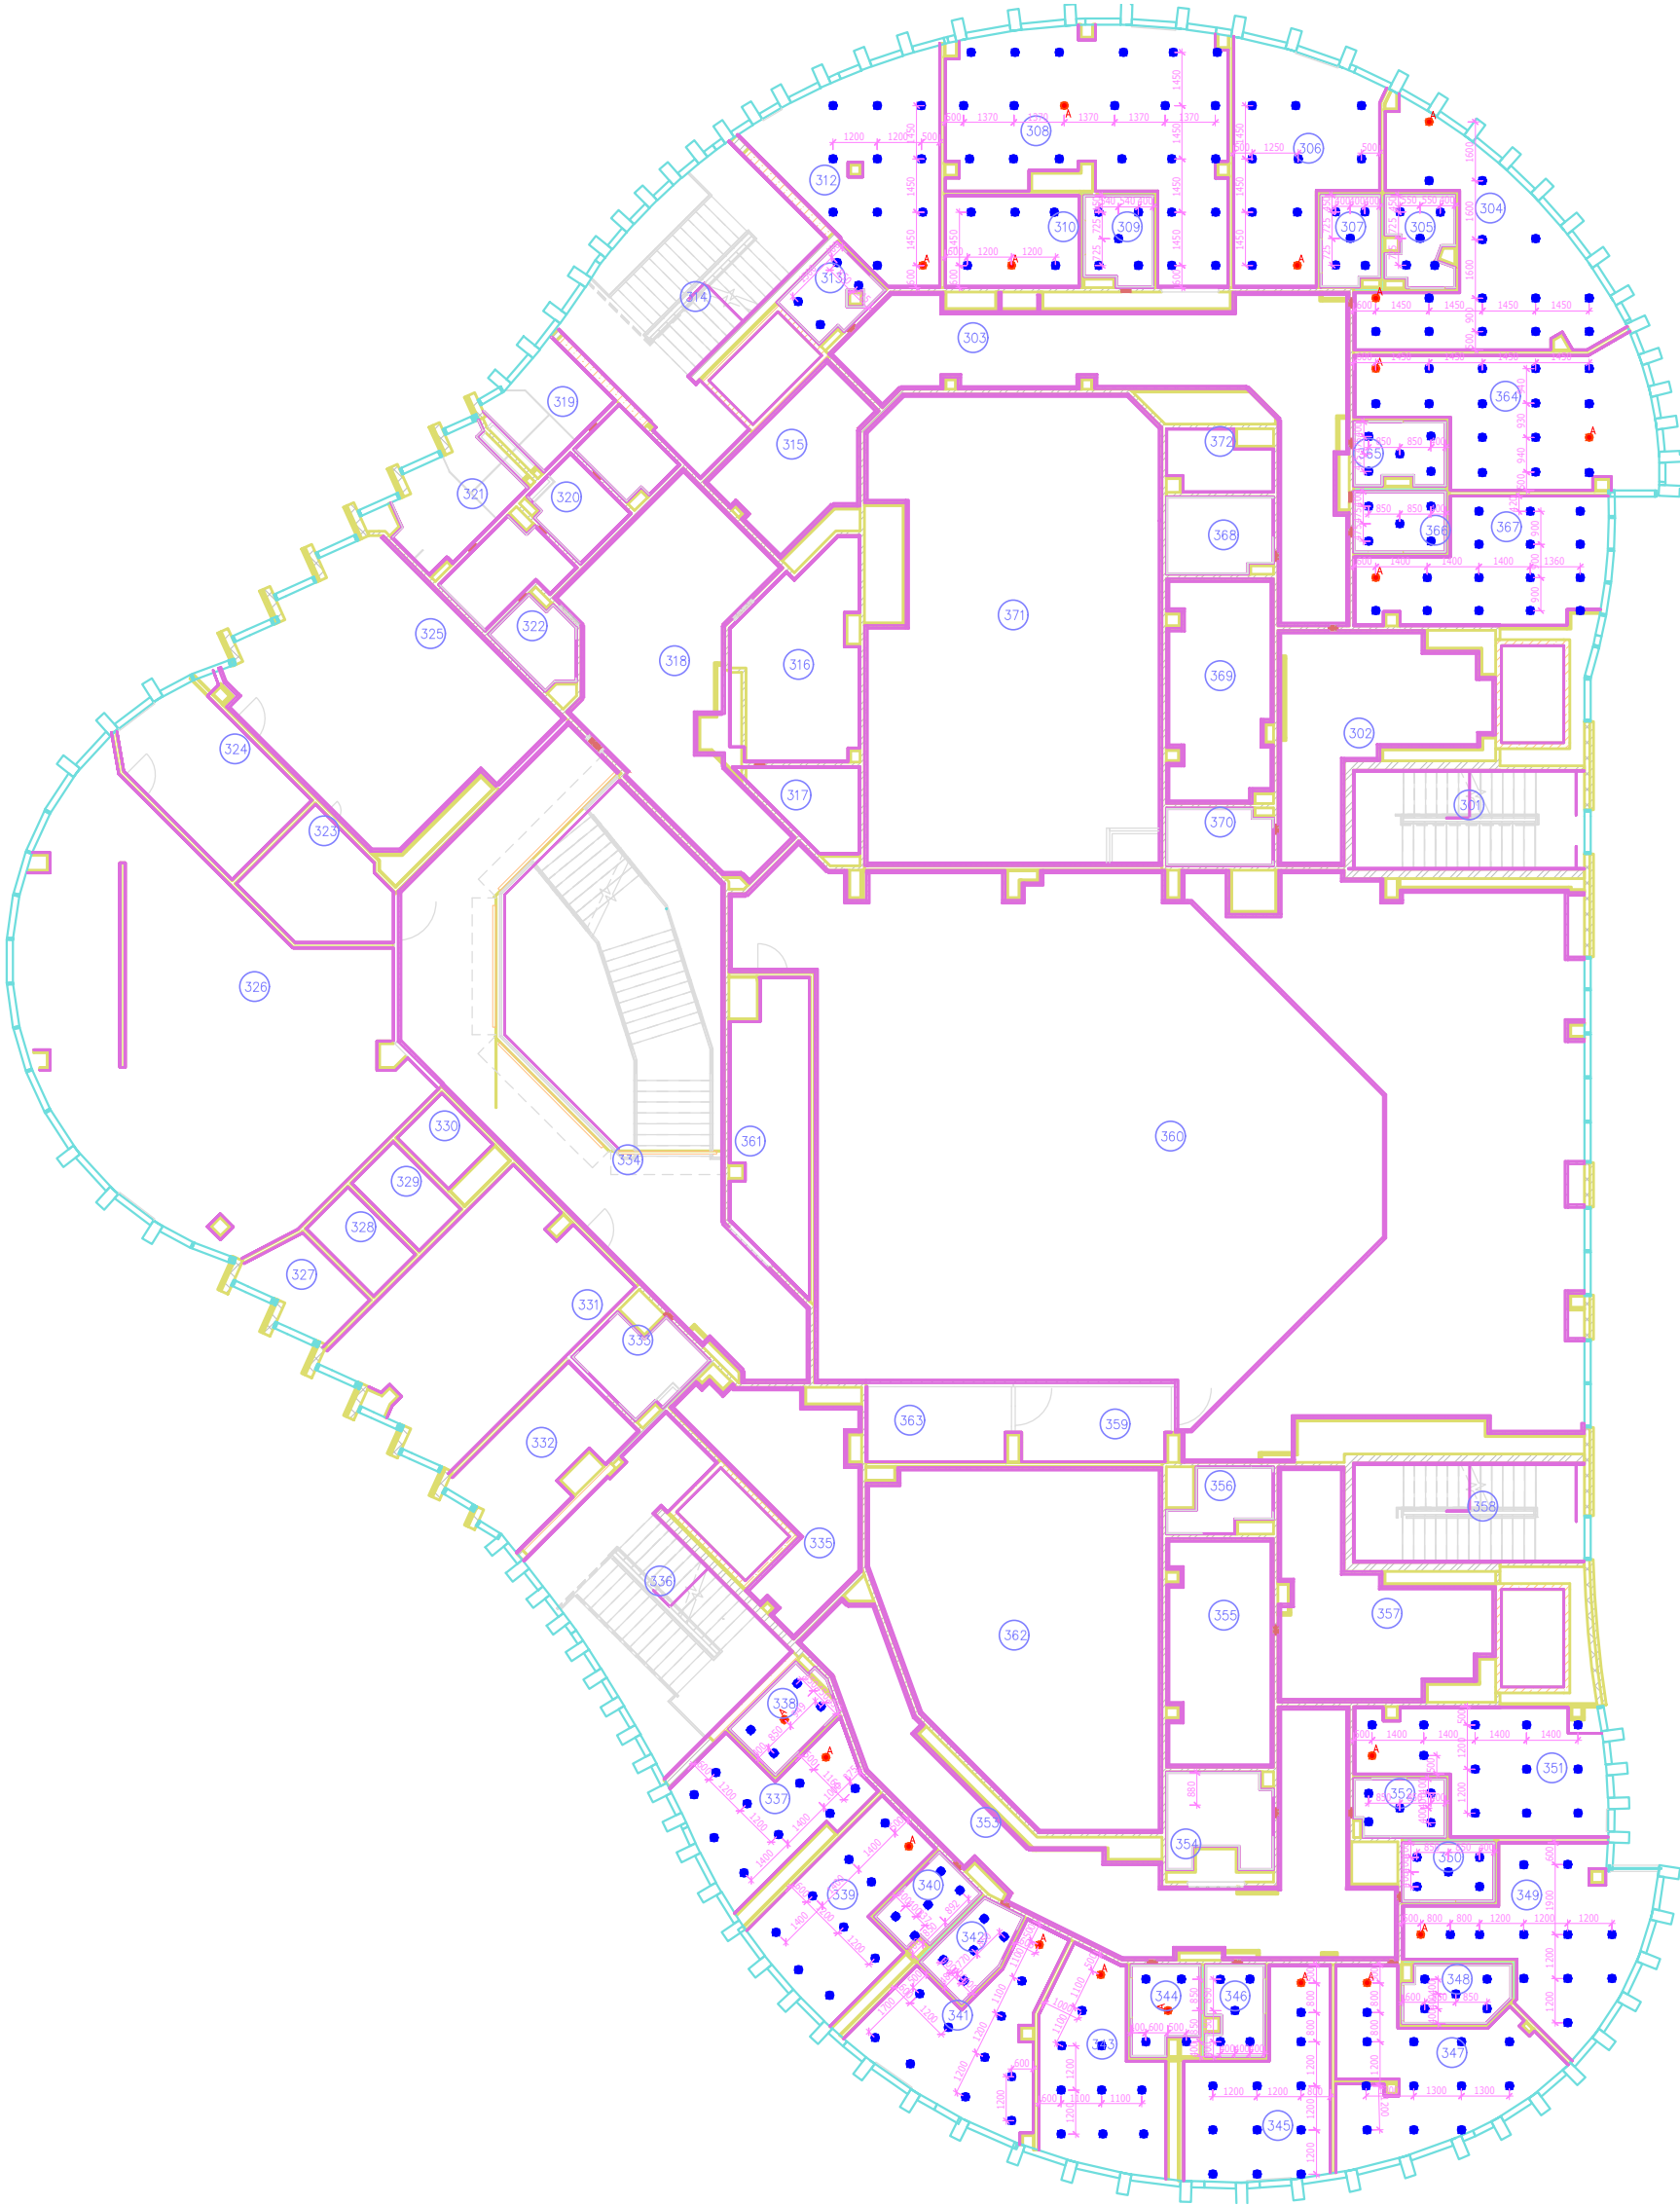

							697130-Задание			
							"Школа 218 Кемерово"			
Изм.	Колуч	Лист	Макс	Пора	Дата		Внутреннее электроосвещение	Статус	Лист	Листов
Разработа	Сергеев				08.2016			Р	1	
Контрп	Лахорова				08.2016		План этажа задания на организацию закладных элементов для светильников	ООО "ИТ"		
ТИП	Шапорева				08.2016					

Информация	Подпись				Согласовано			