


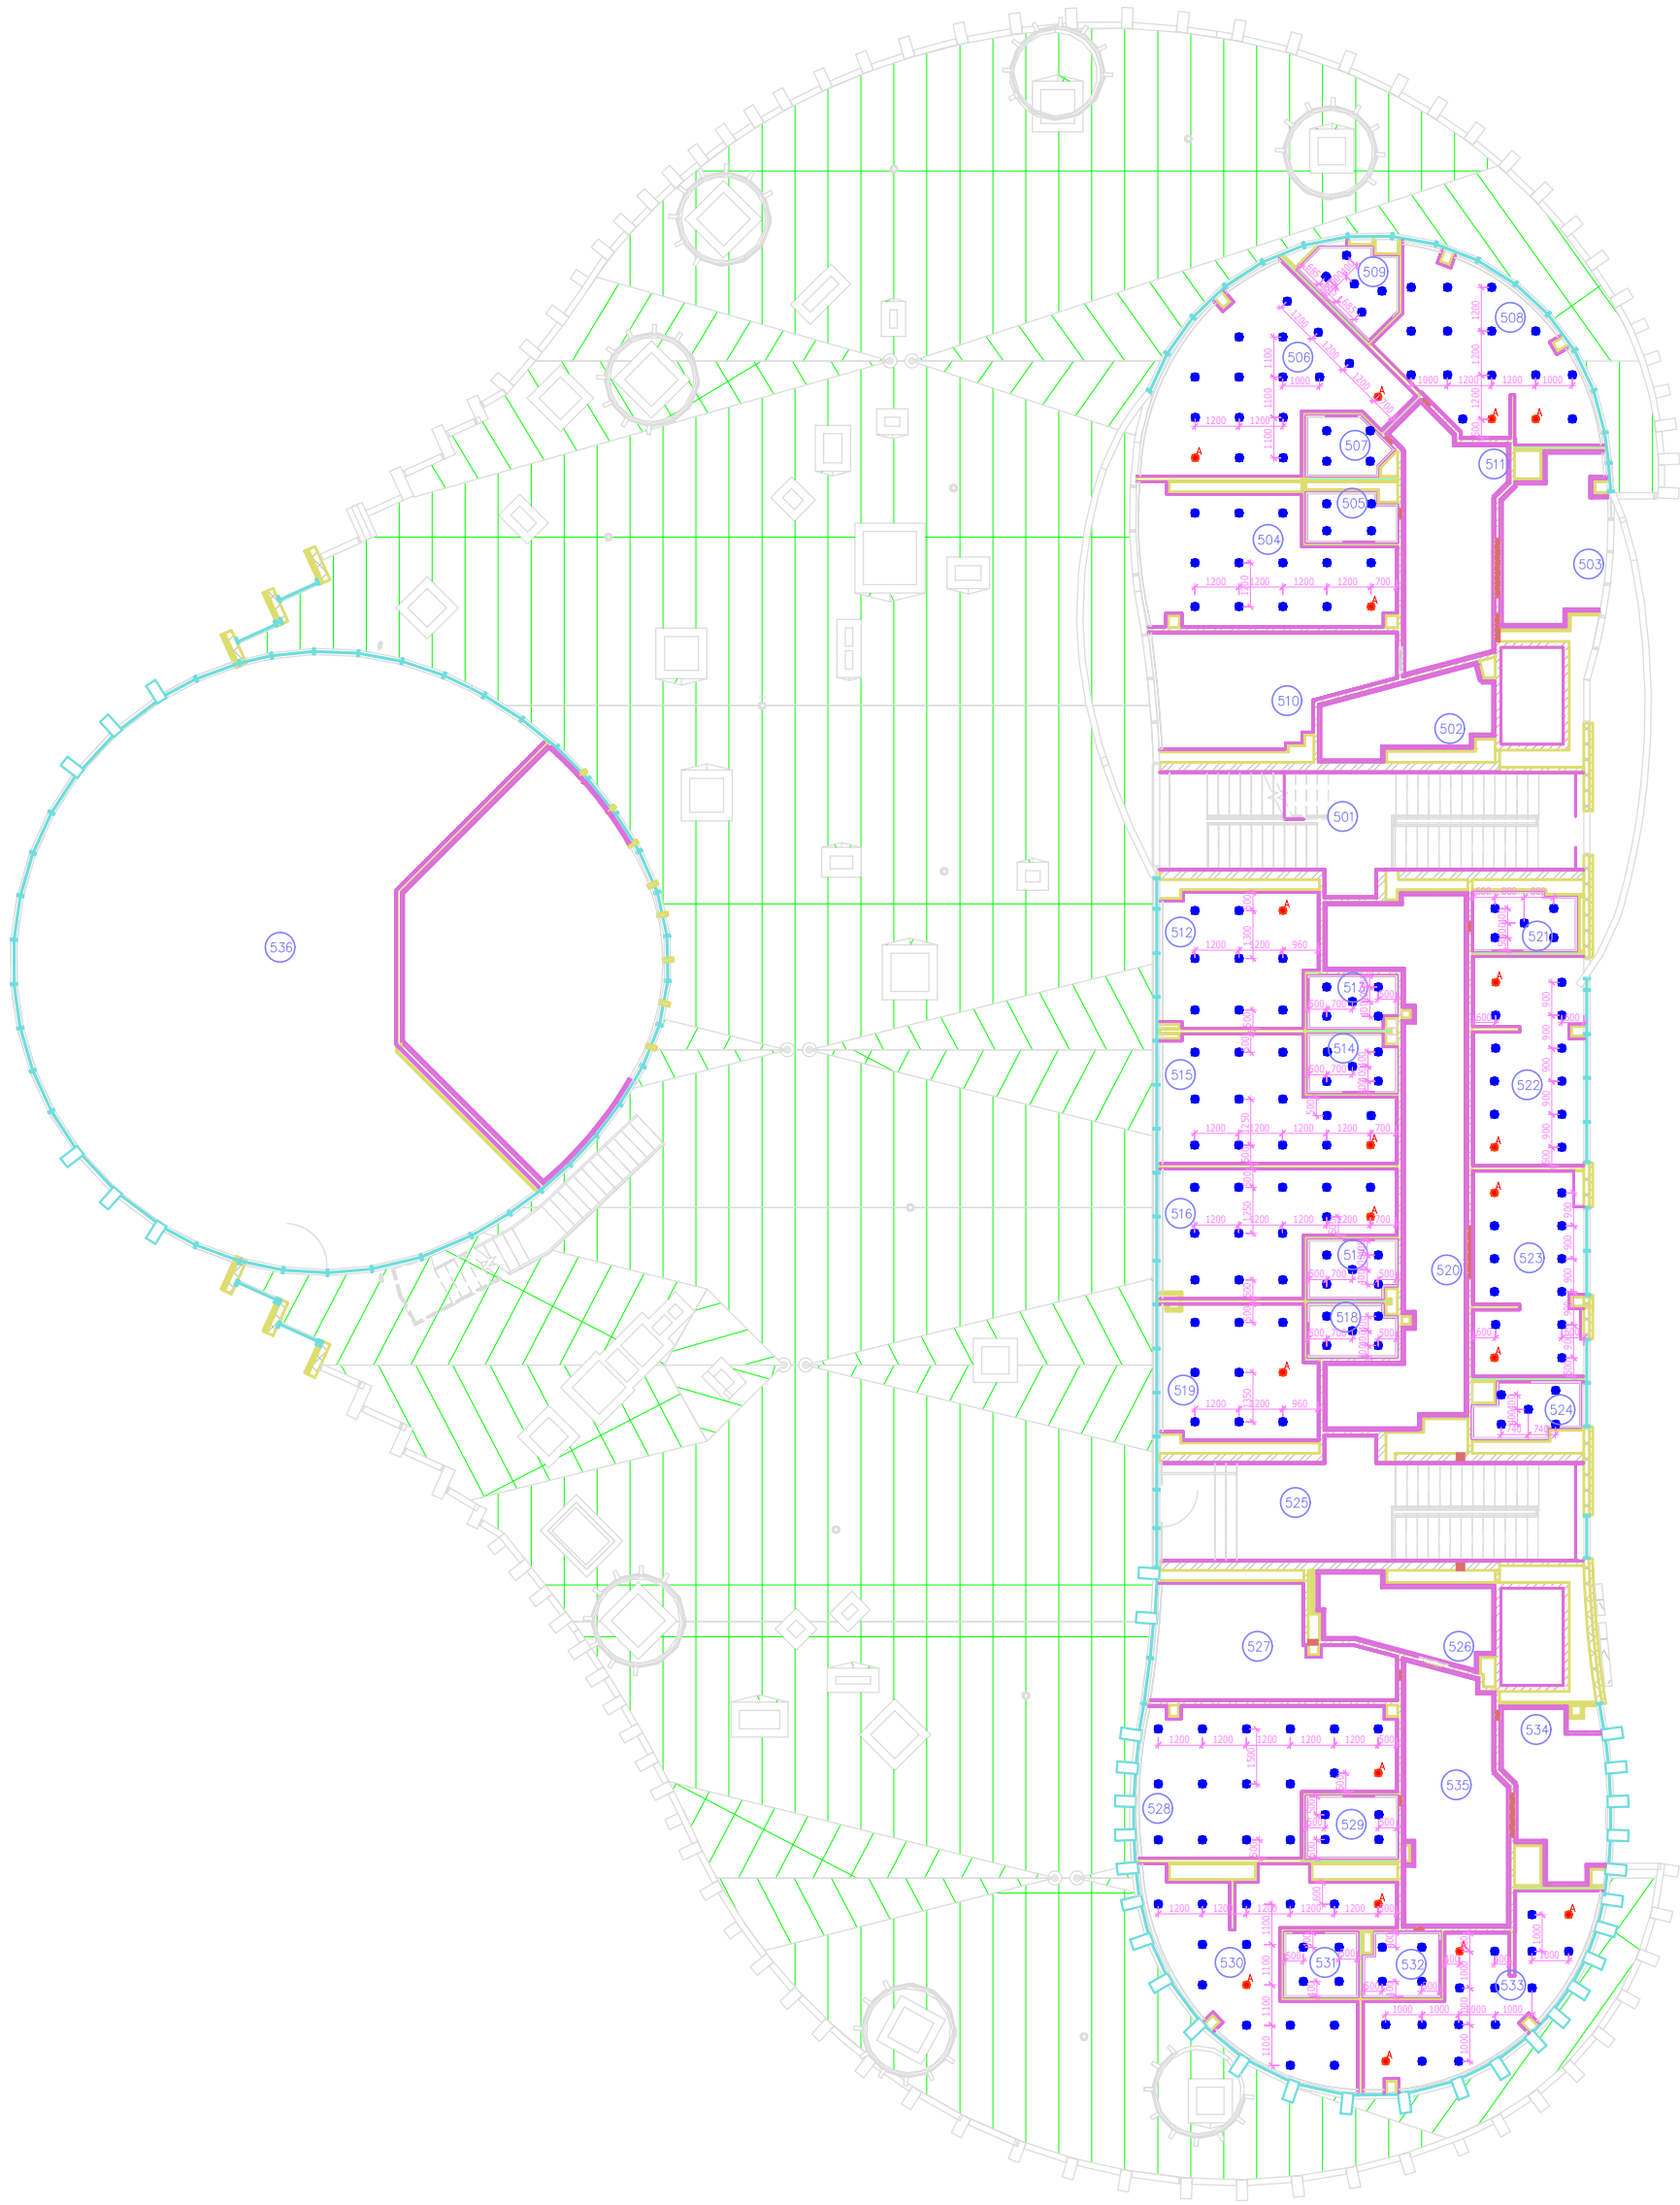

Информация	Подпись	Варианты	Согласовано

						697130-Задание			
						Школа 218 Кемерово			
Изм.	Код	Лист	Макс	Поряд	Дата	Внутреннее электроосвещение	Статус	Лист	Листов
Разработ		Сергеев			08.2016		Р	3	
Контр		Лапорова			08.2016	План этажа здания организации закладных элементов	ООО ДИТ		
ТИП		Шаповалов			08.2016				