


Инв	№подл	Подпись	Взаимн	№	Согласовано	

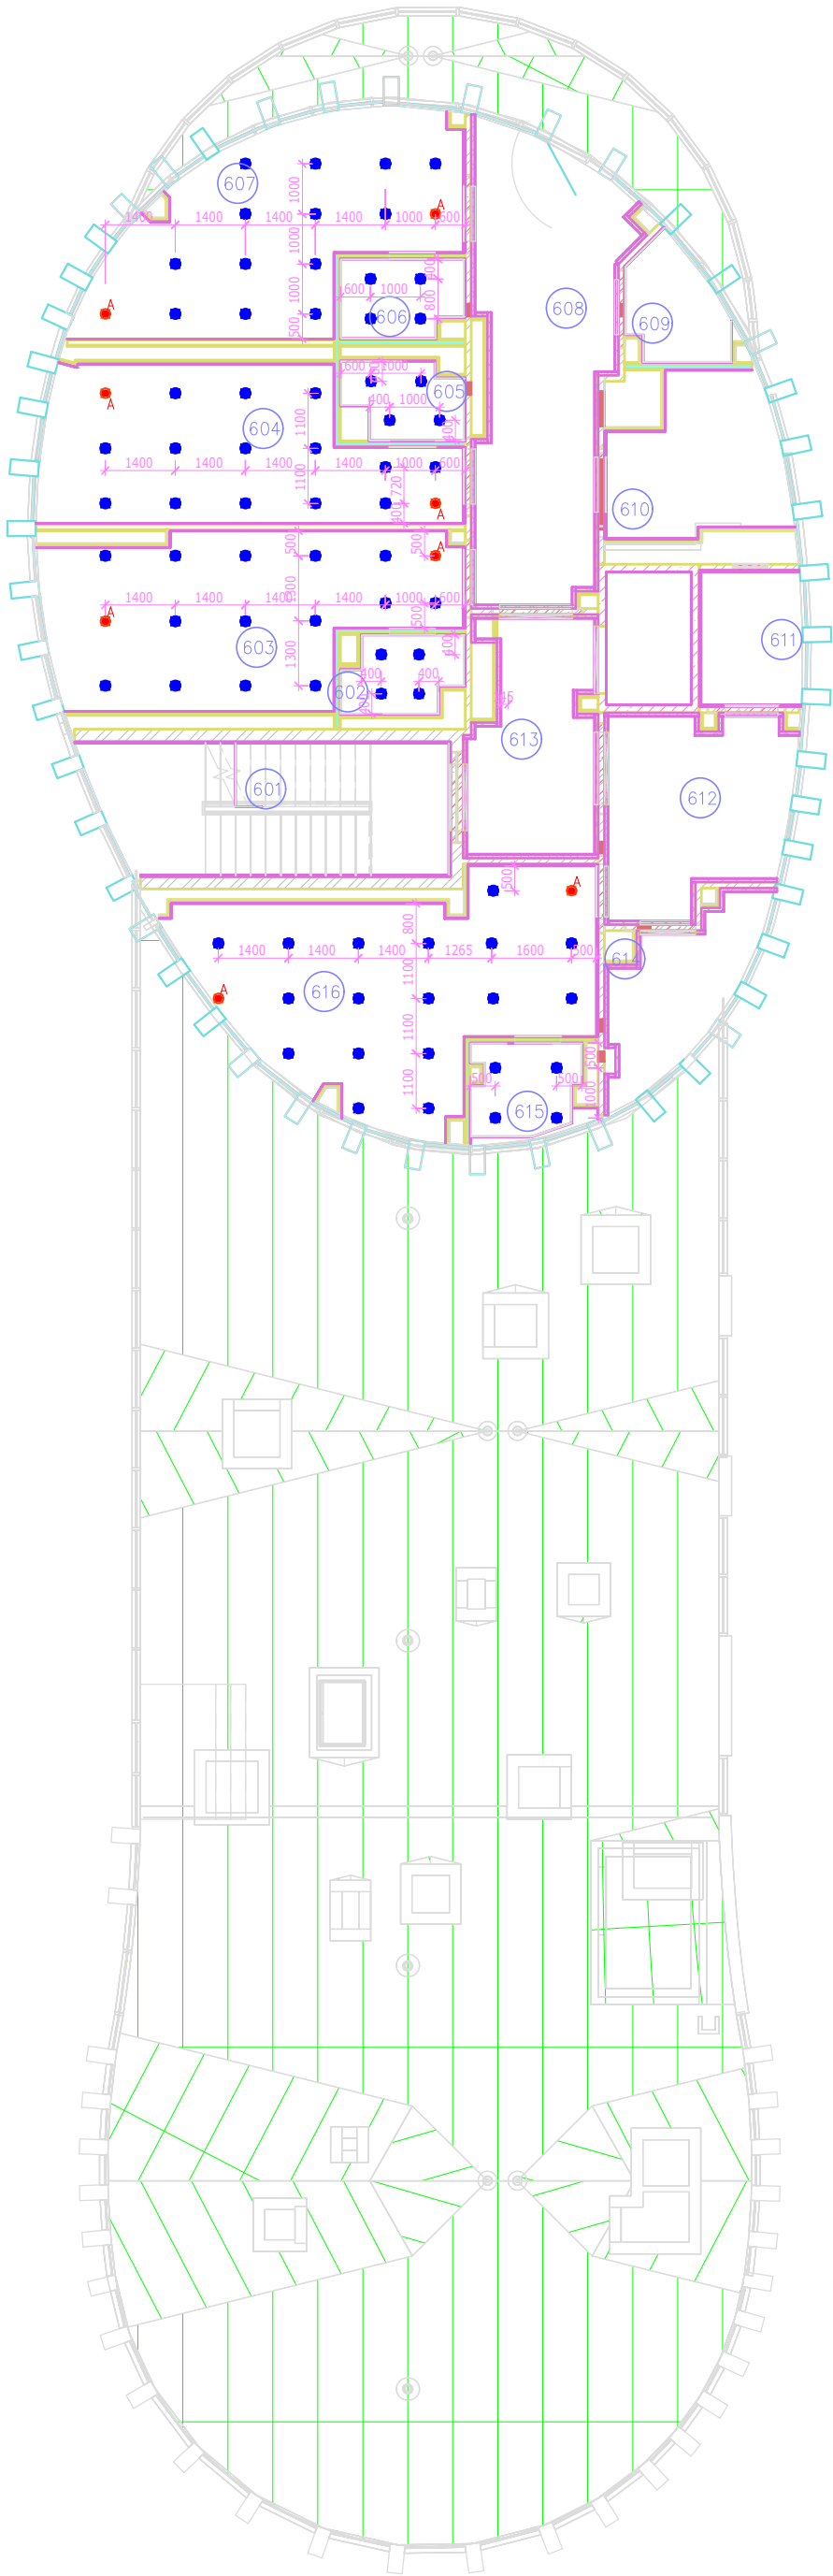

						697130-Задание		
						"Школа 21" Кемерово		
Изм.	Колуч.	Лист	№ док.	Подп.	Дата	Внутреннее электроосвещение	Стация	Лист
Разработчик	Сергеев				08.2026		Р	4
Н.контр.	Лаюрова				08.2026	План этажа здания организации закладных элементов для светильников	ООО ЦИТ	
ГИП	Шапоров				08.2026			