
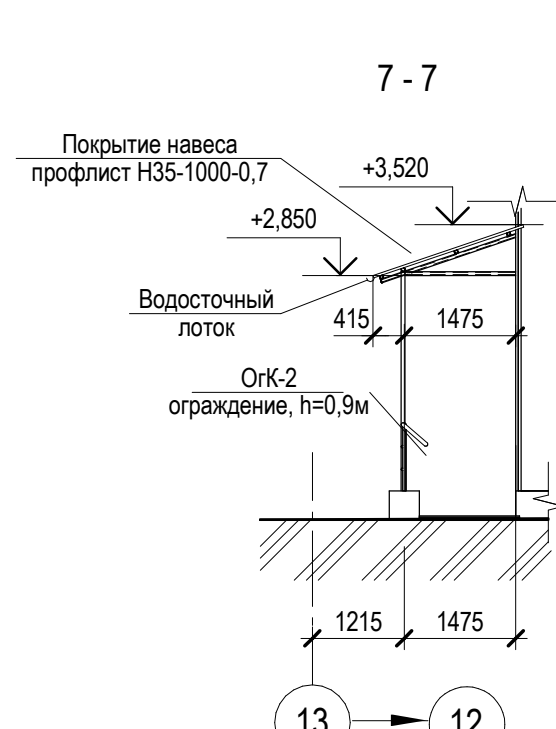
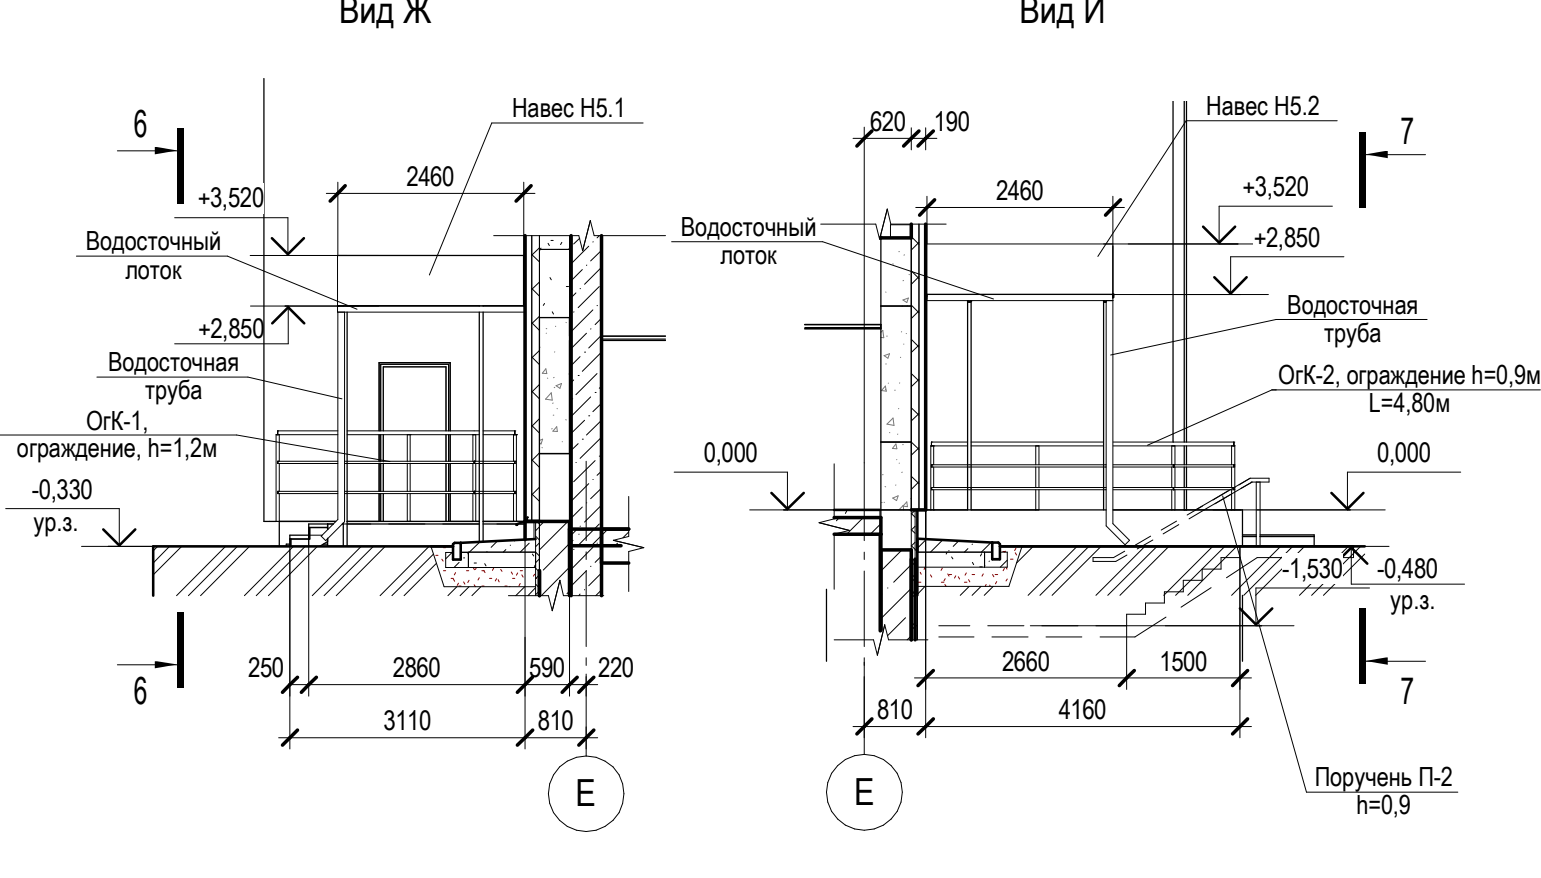
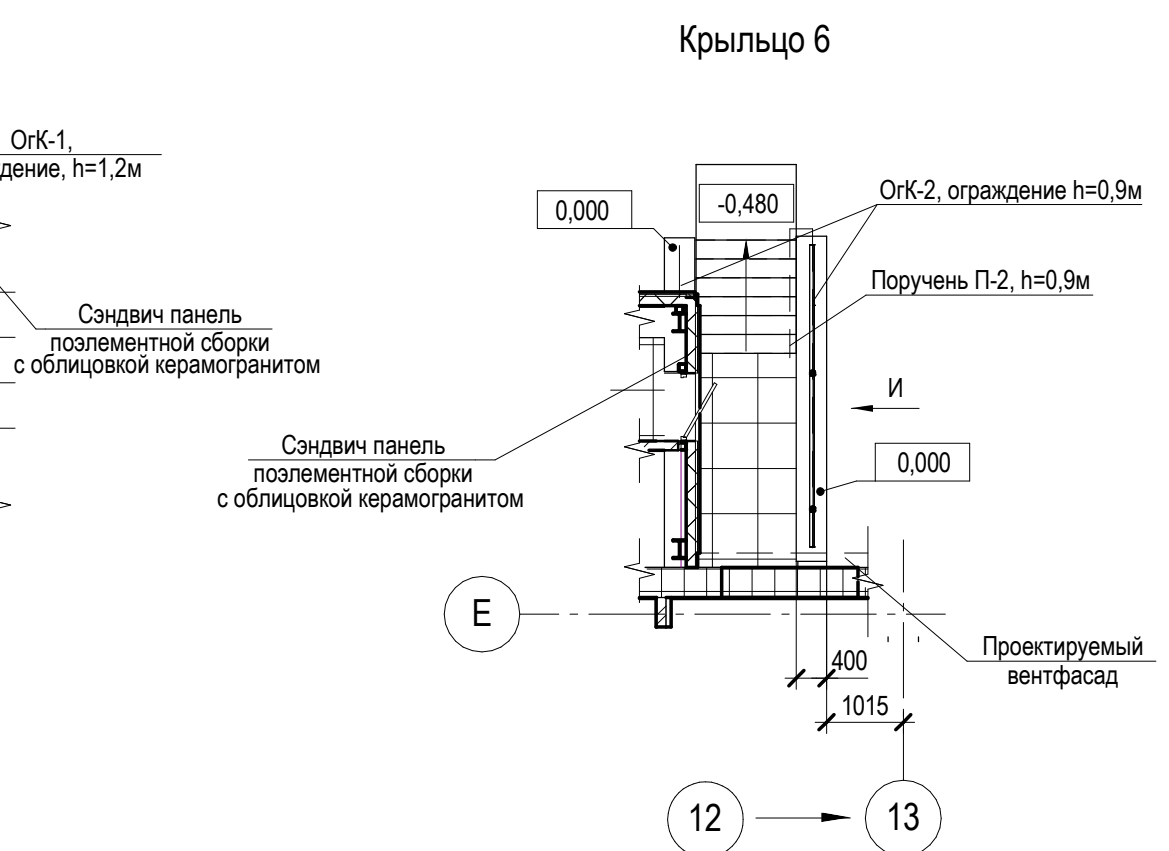


Поз.	Обозначение	Наименование	Кол.	Масса ед., кг	Приме- чение
1		Стойки и ригели из трубы квадратной 100х4	234,2	11,73	2747,17
2		Балки из трубы квадратной 50х3	160,5	4,306	691,11
3		Профнастил НС35-1000-0,7	60,87	7,4	450,40
4		Распорный анкер HILTI M12x115	184		
5		Прокат стальной горячекатаный, пластина t=10	224,5		

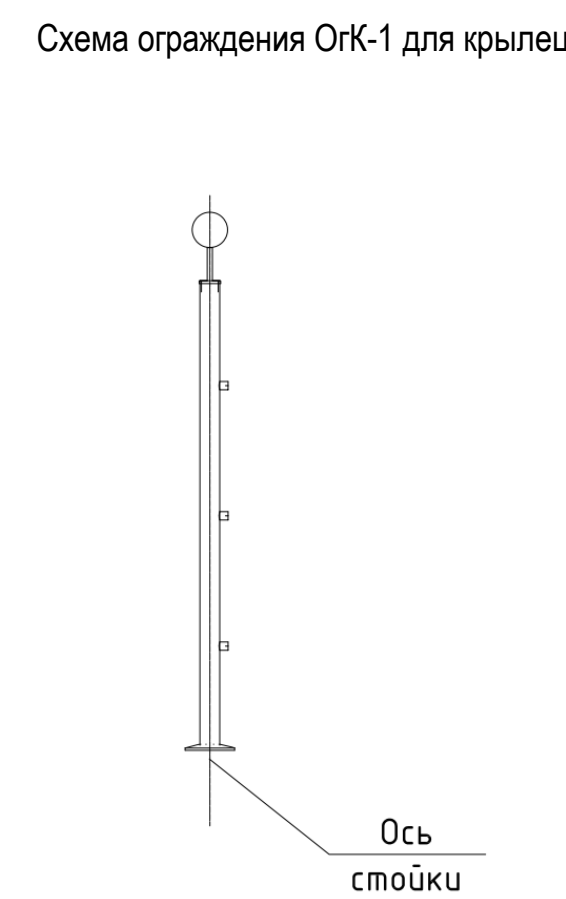

Примечания:

1. Изготовление навесов и элементов ограждения крылец выполняется по обмерам и чертежам производителя.
2. Привязка и конструктивное исполнение элементов входных групп, ограждений даны для справок и уточняются при заказе.
3. Конструктивное решение козырьков увязать с устройством проектируемого вентилируемого фасада с облицовкой керамогранитом 70x46.

						041/18-AP1			
11		Зам.	17/5140		08.24	ФБУН ГНЦ ВБ "Вектор" Роспотребнадзора, Новосибирская обл., р.п. Колываев			
9		Зам.	17/5132		09.23				
Им.	Коп. ул.	Лист	№ док.	Подп.	Дата				
Разработал		Киселев			03.20	Завершение реконструкции корпуса №6а (II этап)	Стадия	Лист	Листов
Проверил		Старкова			03.20		Р	37	
Н.контроль	Буров				03.20		Крыльца		
						 ООО Исконверсия Центр Эксперт И.Н.П.			