

Кирпичная перегородка

Контур герметизации

Полиуретановый герметик

Контур герметизации

После установки шурупа - заполнить шов полиуретановым герметиком

Смола ISOPUR

Гн 1...Гн5

Грунт-эмаль
Темакоут РМ40

Грунт-эмаль
Темакоут РМ40

Монтажная сварка, катет шва 4 мм
ГОСТ 5264-80-Т1


по проекту

55

70 40 120 40 50

320

a-a

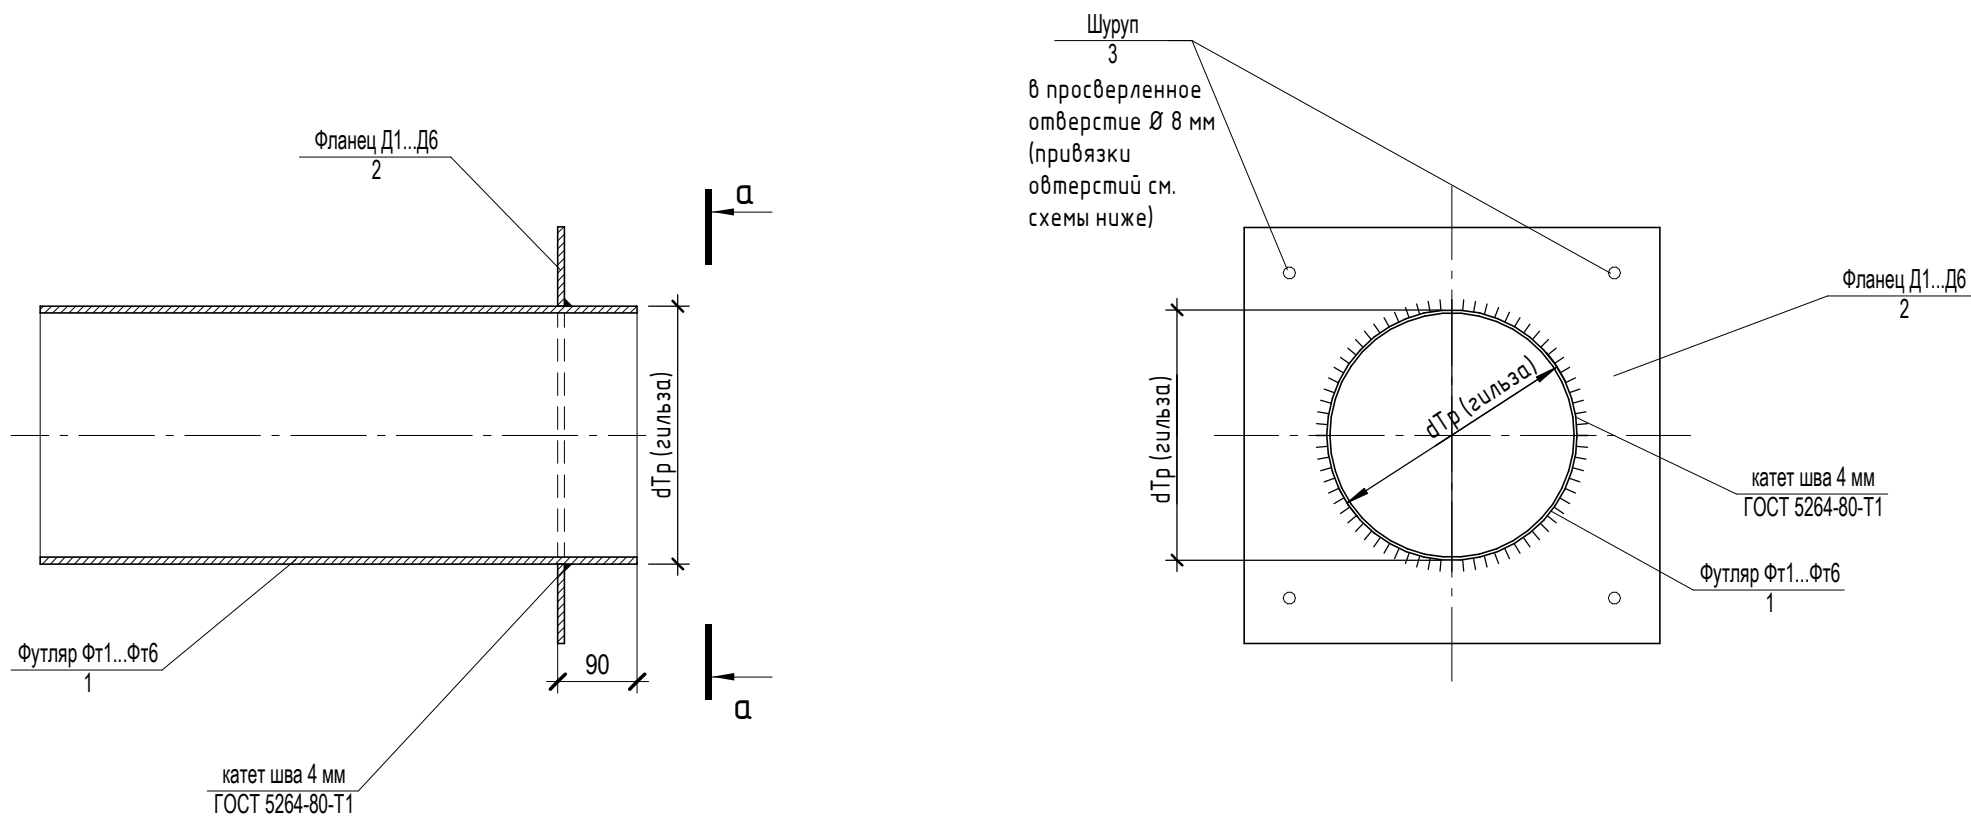

Technical drawings of six rectangular plates (ГН1 to ГН6) with various dimensions and hole specifications:

- ГН1:** Dimensions: 150 (height) x 150 (width). Hole: $\phi 57$. Spacing: 110 (top), 20 (bottom), 20 (left), 20 (right).
- ГН2:** Dimensions: 200 (height) x 200 (width). Hole: $\phi 69$. Spacing: 140 (top), 30 (bottom), 30 (left), 30 (right).
- ГН3:** Dimensions: 200 (height) x 200 (width). Hole: $\phi 108$. Spacing: 150 (top), 25 (bottom), 25 (left), 25 (right).
- ГН4:** Dimensions: 240 (height) x 240 (width). Hole: $\phi 159$. Spacing: 190 (top), 25 (bottom), 25 (left), 25 (right).
- ГН5:** Dimensions: 200 (height) x 200 (width). Hole: $\phi 76$. Spacing: 150 (top), 25 (bottom), 25 (left), 25 (right).
- ГН6:** Dimensions: 240 (height) x 240 (width). Hole: $\phi 137$. Spacing: 190 (top), 25 (bottom), 25 (left), 25 (right).

[illegible]

Поз.	Обозначение	Наименование	Кол.	Масса ед., кг.	Примечание
------	-------------	--------------	------	-------------------	------------

1	Футляр Фм1	Труба 57х4 L=320 ГОСТ 10704/С255-4 ГОСТ 27772-2015	1	1,68	шт.
2	Фланец Д1	Лист 150х150х4 ГОСТ 19903-2015/С255-4 ГОСТ 27772-2015	2	0,70	шт.
3	Шуруп по кирпичу	Шуруп 6х100 (с потайной головкой)	8		шт.

1	Футляр Фп2	Труба 89х4 L=320 ГОСТ 10704/С255-4 ГОСТ 27772-2015	1	2,71	шт.
2	Фланец Д2	Лист 200х200х4 ГОСТ 1903-2015/С255-4 ГОСТ 27772-2015	2	1,26	шт.
3	Шуруп по кирпичу	Шуруп 6х100 (с потайной головкой)	8		шт.

1	Футляр ФтЗ	Труба 108х4 L=320 ГОСТ 10704/С255-4 ГОСТ 27772-2015	1	3,32	шт.
2	Фланец ДЗ	Лист 200х200х4 ГОСТ 19903-2015/С255-4 ГОСТ 27772-2015	2	1,26	шт.
3	Шуруп по кирпичу	Шуруп 6х100 (с потайной головкой)	8		шт.

1	Футляр Ф4	Труба 159х4 L=320 ГОСТ 10704/С255-4 ГОСТ 27772-2015	1	4,89	шт.
2	Фланец Д4	Лист 240х240х4 ГОСТ 19903-2015/С255-4 ГОСТ 27772-2015	2	1,78	шт.
3	Шуруп по кирпичу	Шуруп 6х100 (с потайной головкой)	8		шт.

1	Футляр Фп5	Труба 76x4 L=320 ГОСТ 10704/С255-4 ГОСТ 27772-2015	1	4,27	шт.
2	Фланец Д5	Лист 200x200x4 ГОСТ 19903-2015/С255-4 ГОСТ 27772-2015	2	1,26	шт.
3	Шуруп по кирпичу	Шуруп 6x100 (с потайной головкой)	8		шт.

1	Футляр Фтб	Труба 125х4 L=320 ГОСТ 10704/С255-4 ГОСТ 27772-2015	1	4,29	шт.
2	Фланец Дб	Лист 240х240х4 ГОСТ 19903-2015/С255-4 ГОСТ 27772-2015	2	1,78	шт.
3	Шуруп по кирпичу	Шуруп 6х100 (с потайной головкой)	8		шт.

- Последовательность установки гильзы:
1. Сверление отверстия круглой коронкой в перегородке по диаметрам, указанным в спецификации.
 2. Установка гильзы с приваренным фланцем на анкеры, предварительно промазав герметиком внутреннюю часть пластины, примыкающую к стене.
 3. Установка ответного фланца на анкеры, предварительно промазав герметиком пластину, примыкающую к стене.
 4. Сварка в 3-4 точках ответного фланца с трубой.
 5. Выполнение герметизации стыка ответного фланца с трубой полиуретановым герметиком.
 6. Выполнение герметизации прижимания пластины к стене по периметру герметиком.
 7. Закачивание смолы ISOPUR под давлением через подоготовленные выводные отверстия в фланцах.

						041/18-АП1.АН28			
						ФБУН ГНЦ ВБ "Вектор" Роспотребнадзора, Новосибирская обл., р.п. Кольцово			
Изм.	Копуч.	Лист	№ док.	Подп.	Дата	Завершение реконструкции корпуса №6а (II этап)	Стадия	Лист	Листов
Разработал	Панасенко				06.24		Р	1	
Проверил	Старкова				06.24				
Н.контроль	Буров				06.24	Узел устройства гильзы Гн1..Гн6. Гильзы Гн1...Гн6			ООО Инженерный Центр ГИПАР