Ведомость ограждений

Поз. ограждения	Обозначение	Наименование	Кол. шт. секц.	Примечание
ОГ-1 поз. 1		Ограждение (высота 2,0м, длина секции 2,5м) – установка в грунт на ж/б блоки 63,4 м.пог	26	Индивидуальное изготовление см.л.3-8 поз 2
ОГ-2 поз. 1.1		Ограждение (высота 2,0м, длина секции 2,5м) – установка на ж/б подпорные стенки 92,5 м.пог	37	
ОГ-3 поз. 2		Ограждение (высота 1,2м, длина секции 2,5м) – установка на ж/б подпорные стенки 217,5 м.пог	87	
ОГ-4 поз. 3		Ограждение (высота 1,2м, длина секции 2,5м) – установка в грунт на ж/б блоки 235,8 м.пог	95	
К-5		Калитка – установка в грунт на ж/б блоки	7	
В-6		Ворота – установка в грунт на ж/б блоки	1	

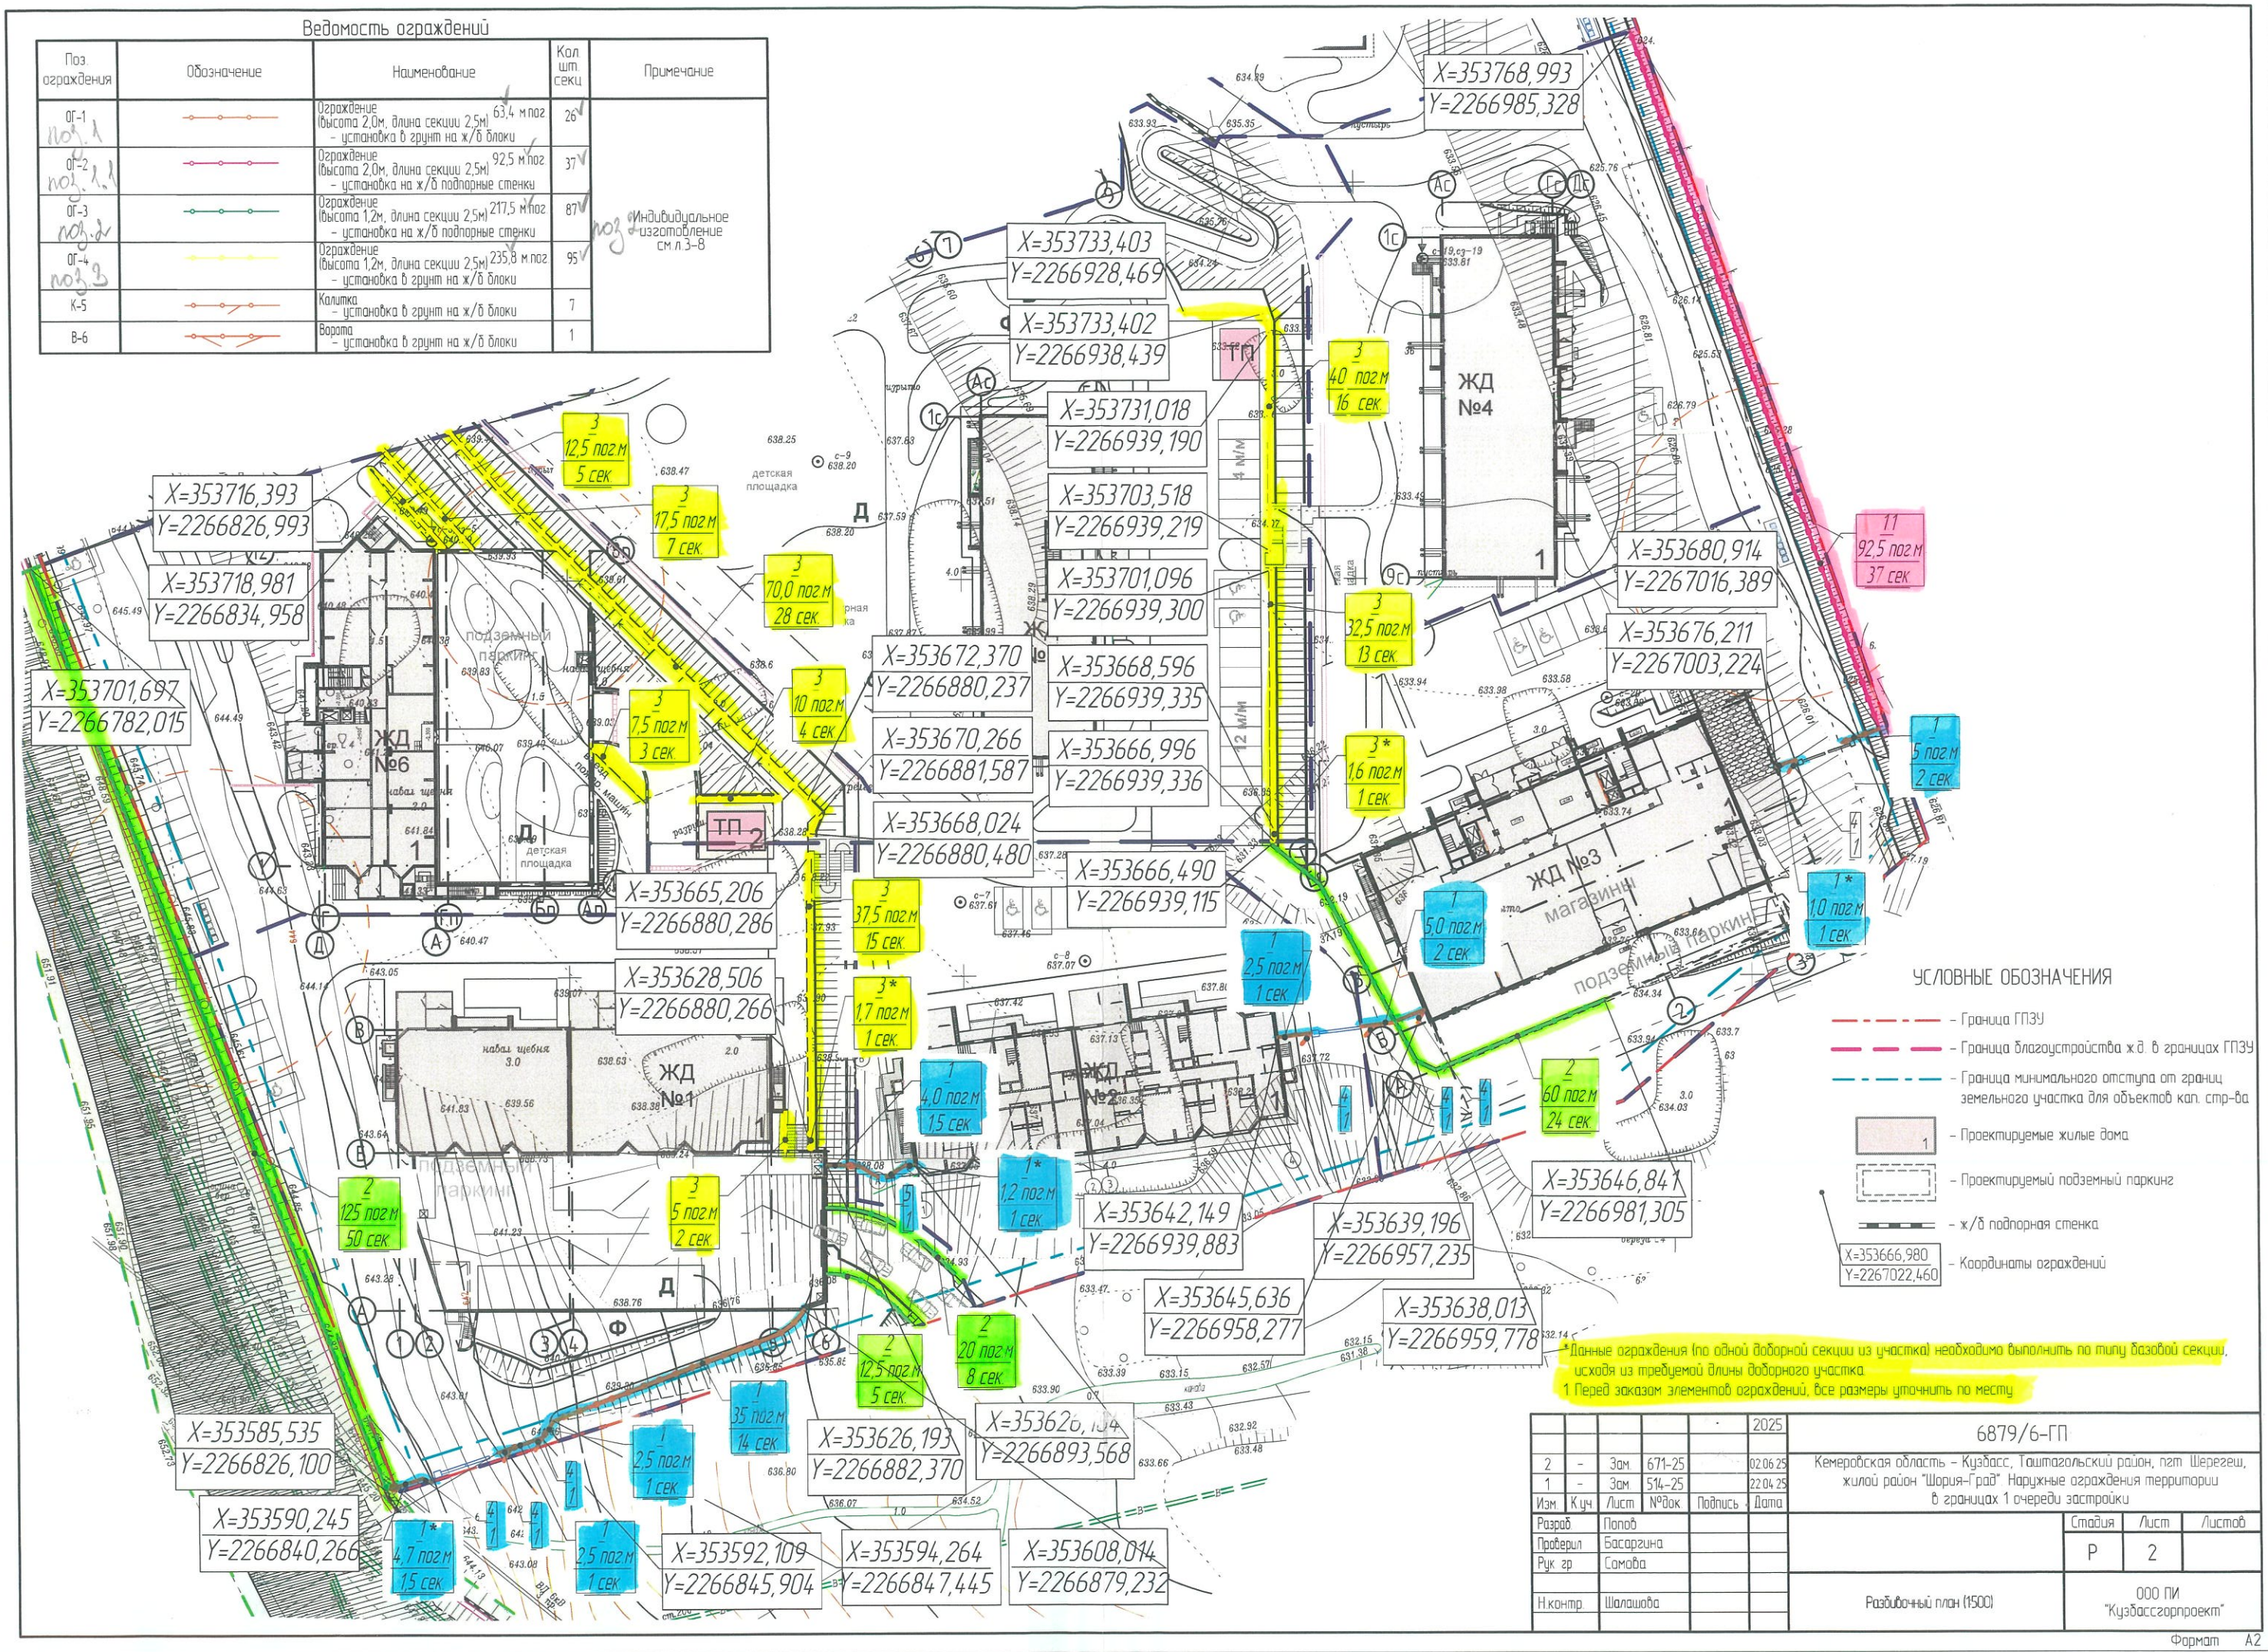

*Данные ограждения (по одной доборной секции из участка) необходимо выполнить по типу базовой секции, исходя из требуемой длины доборного участка.

1 Перед заказом элементов ограждений, все размеры уточнить по месту.

Изм	Кол.уч	Лист	№док	Подпись	Дата
					2025
2	-	Зам	671-25		02.06.25
1	-	Зам	514-25		22.04.25

6879/6-ГП

Кемеровская область – Кузбасс, Таштагольский район, пгт Шерегеш, жилой район "Шория-Град" Наружные ограждения территории в границах 1 очереди застройки

Разраб	Попов	
Проверил	Басаргина	
Рук. гр	Самова	
Н.контр.	Шалашова	

Стадия	Лист	Листов
Р	2	

Разбивочный план (1:500)

ООО ПИ "Кузбассгорпроект"

Формат А2